

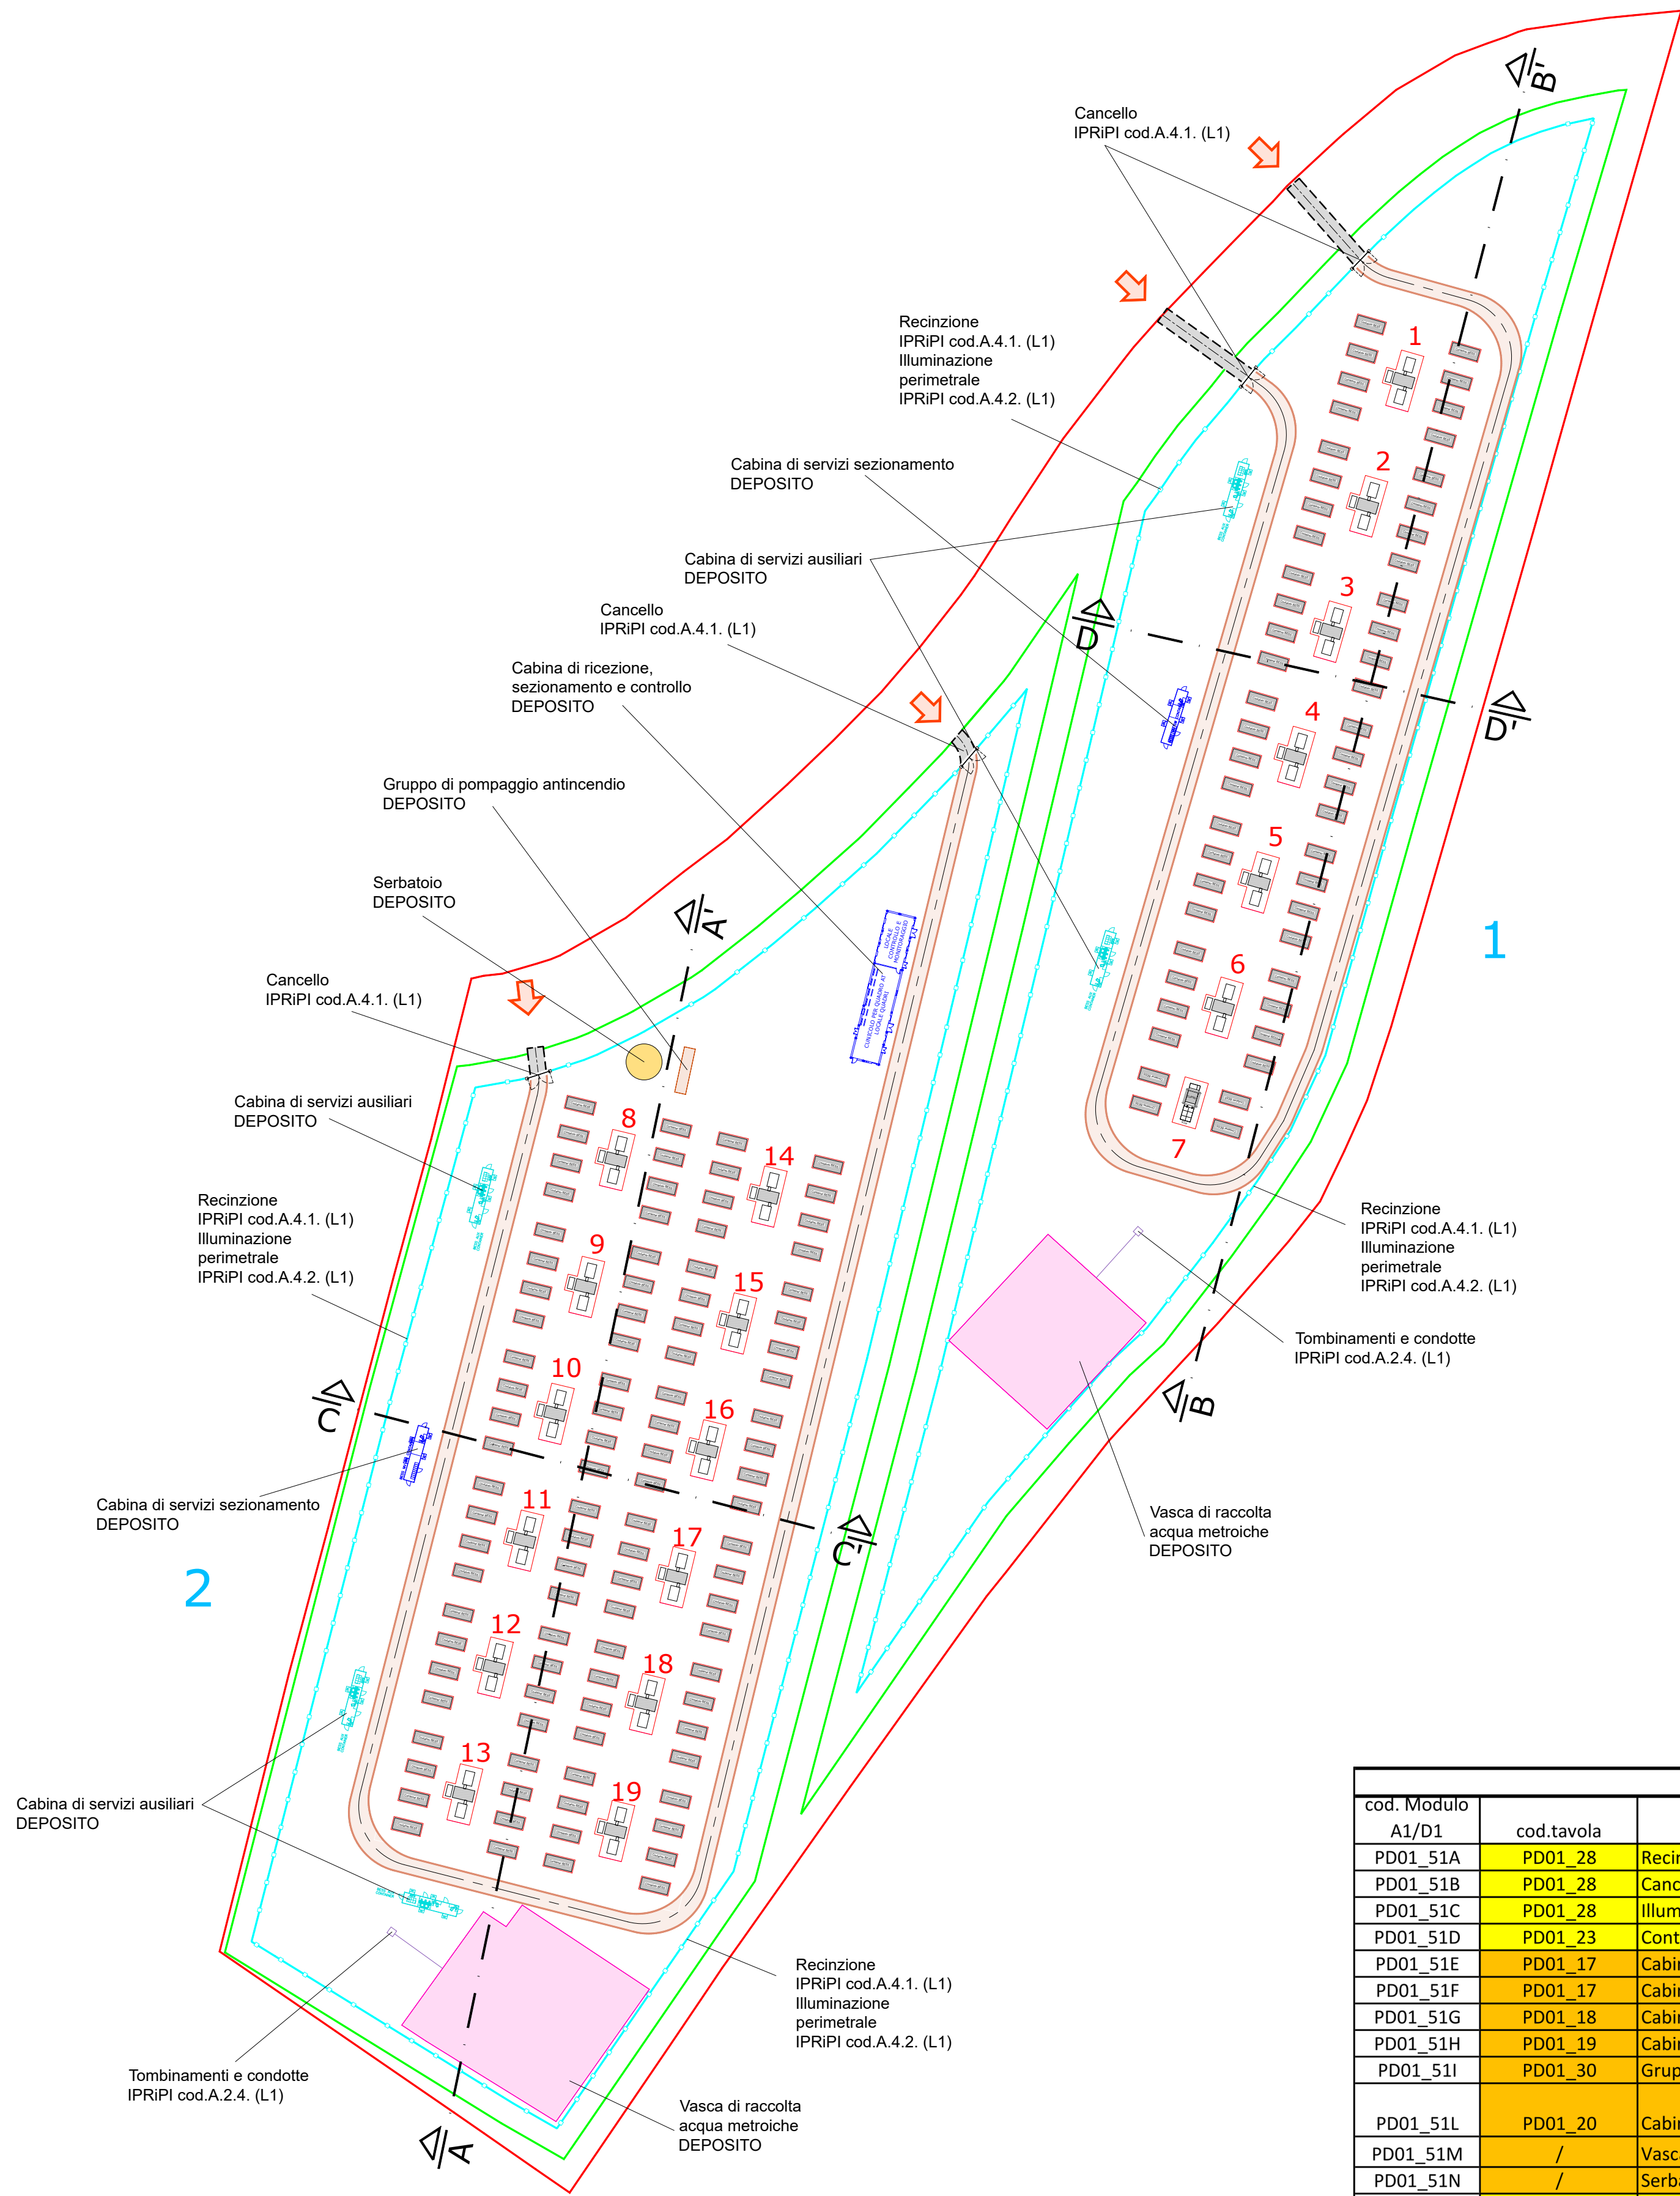


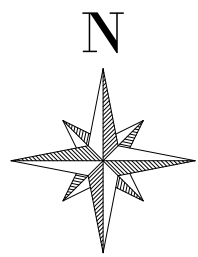

VISTA IN PIANTA
GENERALE

Tabella riassuntiva catalogazione degli interventi						
cod. Modulo A1/D1	cod.tavola	Descrizione elemento	pratica di riferimento	2272/2016		art. di riferimento
				codice	L0/L1/L2	
PD01_51A	PD01_28	Recinzione	IPRIPI	A.4.1	L1	art.65
PD01_51B	PD01_28	Cancello	IPRIPI	A.4.1	L1	art.65
PD01_51C	PD01_28	Illuminazione	IPRIPI	A.4.2	L1	art.65
PD01_51D	PD01_23	Container bess (batterie)	IPRIPI	A.3.2.a	L1	art.65
PD01_51E	PD01_17	Cabina di trasformazione MV Skid (PCS1)	DEPOSITO sismico			art.94bis + art.65
PD01_51F	PD01_17	Cabina di trasformazione Twin Skid (PCS2)	DEPOSITO sismico			art.94bis + art.65
PD01_51G	PD01_18	Cabina di sezionamento	DEPOSITO sismico			art.94bis + art.65
PD01_51H	PD01_19	Cabina di servizi ausiliari	DEPOSITO sismico			art.94bis + art.65
PD01_51I	PD01_30	Gruppo di pompaggio antincendio	DEPOSITO sismico			art.94bis + art.65
PD01_51L	PD01_20	Cabina di Ricezione, sezionamento e controllo	DEPOSITO sismico			art.94bis + art.65
PD01_51M	/	Vasca di raccolta acque meteoriche	DEPOSITO sismico			art.94bis + art.65
PD01_51N	/	Serbatoio	DEPOSITO sismico			art.94bis + art.65
PD01_51O	/	Tombinamenti e condotte	IPRIPI	A.2.4	L1	/

LEGENDE
CATALOGAZIONE INTERVENTI

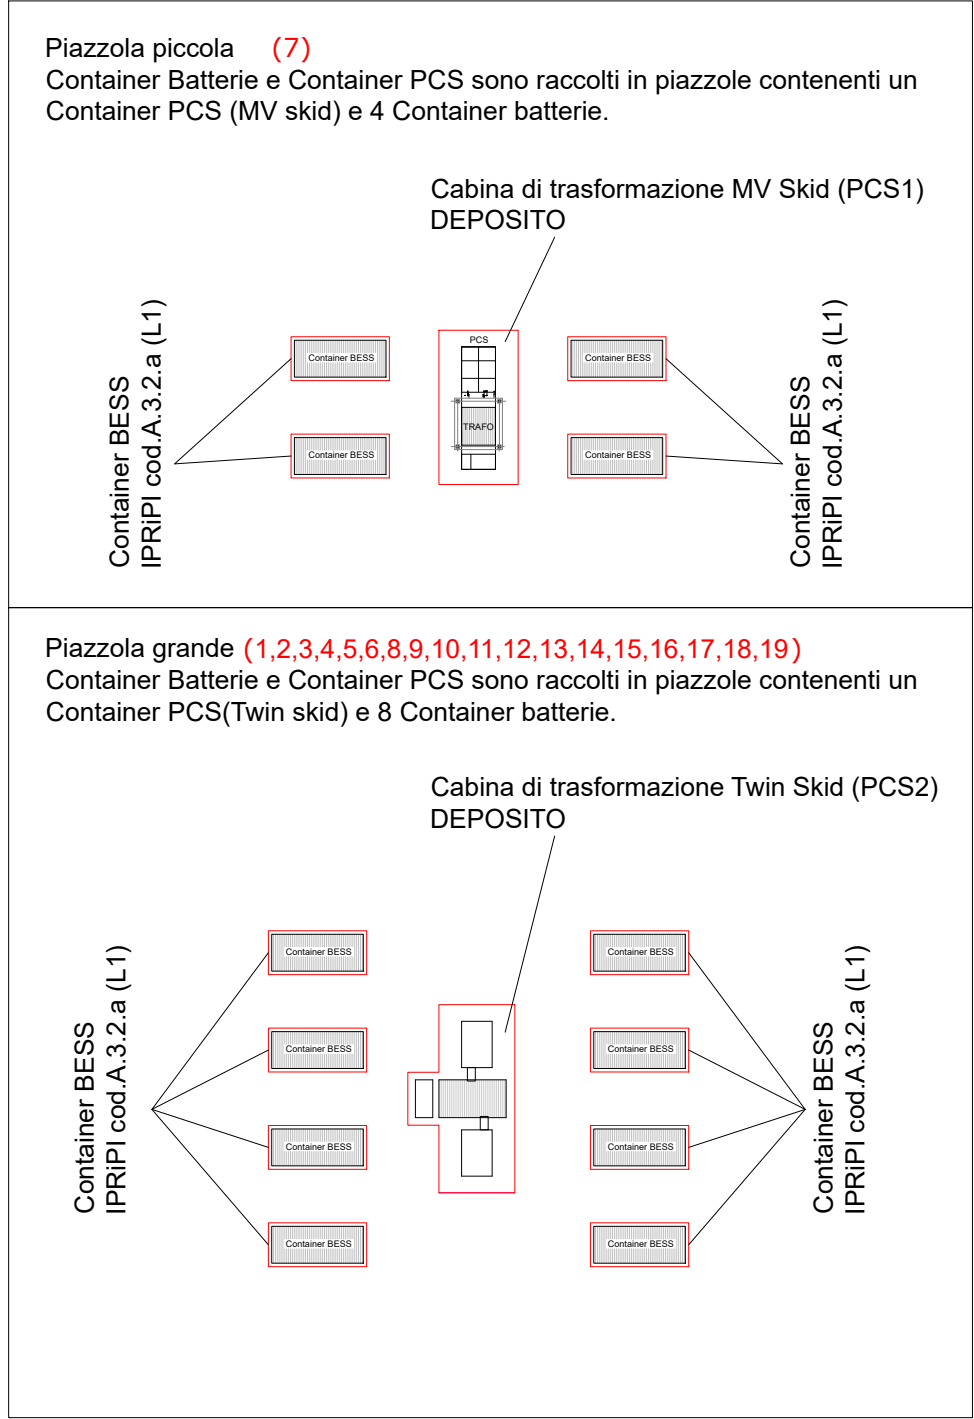

LOCALIZZAZIONE / DETTAGLIO VISTA

SCALA: 1:7.500

LEGENDA

- LIMITE LOTTO
- FASCIA DI MITIGAZIONE
- RECINZIONE
- VIABILITÀ INTERNA
- VIABILITÀ ESTERNA
- INGRESSO
- PORTONE D' ACCESSO
- TOMBINAMENTI E CONDOTTE

- CABINA DI RICEZIONE SEZIONAMENTO E CONTROLLO
- CABINA DI SEZIONAMENTO
- CABINA SERVIZI AUSILIARI
- POWER STATION AT/BT 1 INVERTER
- POWER STATION AT/BT 2 INVERTER

- CONTAINER BATTERIA
- IDENTIFICAZIONE AREA
- IDENTIFICAZIONE PS
- VASCA DI RACCOLTA ACQUE METEORICHE
- LOCALE POMPE
- SERBATOIO

LOCALIZZAZIONE	INFORMAZIONI DI PROGETTO	FASE
CITTÀ: ARGENTA PROVINCIA: FERRARA REGIONE: EMILIA - ROMAGNA	SORGENTE: BESS PAC IMMISSIONE [MW]:100 CAPACITÀ [MWh]: 800	AREA[Ha]: 4,03 PAC [MW]: 139,86 PERMESSI
COORDINATE	DETTAGLIO DI PROGETTO	
LAT: 44,643242° LONG: 11,861294° ALT[m]: -1	N. CONTAINER: 148 C. CONTAINER [MWh]: 6,02	N.INV: 37 P.INV[kVA]: 4.200

PROGETTO PER LA REALIZZAZIONE DI UN IMPIANTO DI ACCUMULO ELETTROCHIMICO DENOMINATO "IMPIANTO BESS PORTOMAGGIORE" E DELLE RELATIVE OPERE DI CONNESSIONE DA UBICARSI IN AGRO DI ARGENTA E PORTOMAGGIORE (FE)

Potenza in immissione: 100,00 MW - Capacità impianto: 800,00 MWh

ELABORATO

PROFILI ALTIMETRICI DELL'IMPIANTO

CODIFICA
PD01_22

SCALA
1:1.000

TAVOLA N°
1/2

GRUPPO DI PROGETTAZIONE

NRG PLUS ITALIA S.r.l.
Via Vittorio Veneto, 54B - 00187 Roma (RM)
info@nrgplus-global

RESPONSABILE TECNICO
Ing. Maurizio De Donno
Ordine Ingegneri della Provincia di Bologna
n. 10258H
mdeonno@nrgplus-global

PROGETTISTA STRUTTURALE
Ing. Matteo Contavalli
Ordine Ingegneri della Provincia di Bologna
n. 8965/A
matteo.contavalli@iclabingegneria.it

COMMITTENTE

PORTOMAGGIORE BESS S.r.l.
Piazza Ettore Troilo, 27 - 65127 Pescara (PE)
P. IVA 02389700689
nrgbess3@pec.it

REV.	DATA	DESCRIZIONE	REDATTO	VERIFICATO	APPROVATO
0	Giugno 2026	INTEGRAZIONE	Ing. M. Contavalli	ING. A. MILELLA	ING. M. DE DONNO
1	Luglio 2026	INTEGRAZIONE	Ing. M. Contavalli	ING. A. MILELLA	ING. M. DE DONNO

NOTA: è vietata qualsiasi copia, riproduzione o divulgazione, totale o parziale, senza autorizzazione scritta. Tutti i diritti sono riservati.