


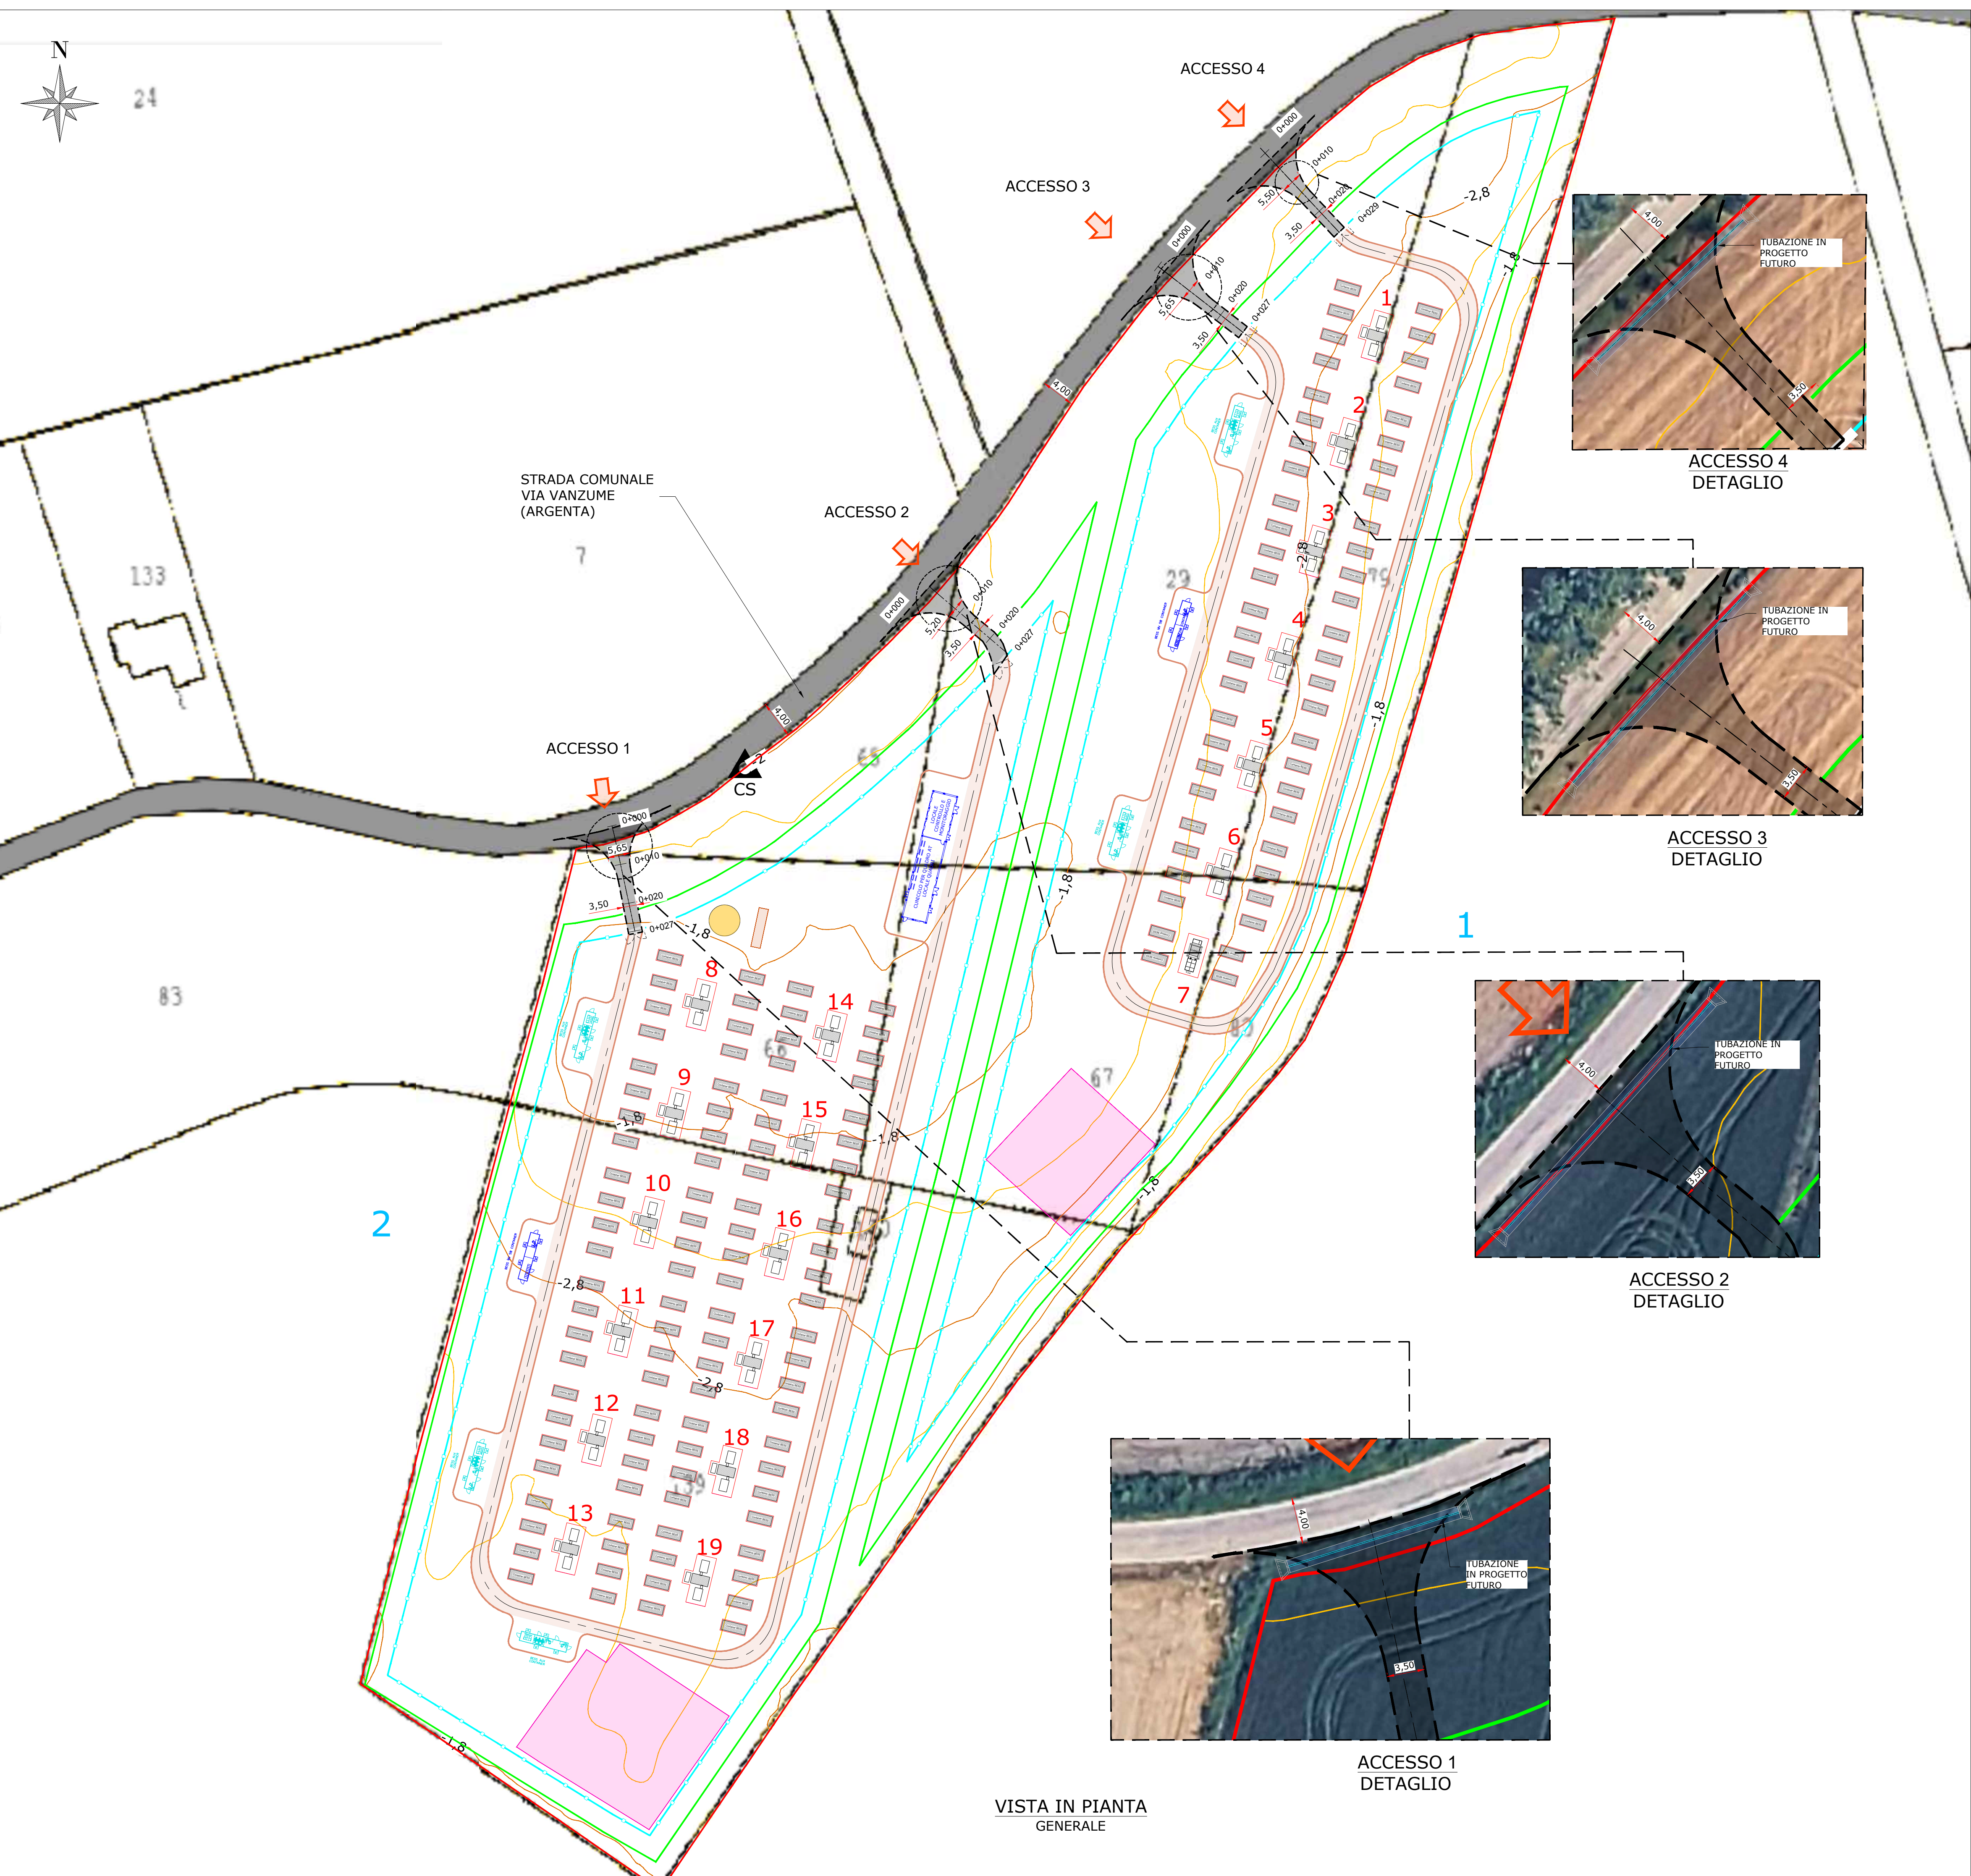

LOCALIZZAZIONE / DETTAGLIO VISTA

SCALA: 1:7.500

LEGENDA

LIMITE LOTTO

FASCIA DI MITIGAZIONE

RECINZIONE

VIABILITÀ INTERNA

VIABILITÀ ESTERNA

INGRESSO

PORTONE D' ACCESSO

CURVE DI LIVELLO PRINCIPALI

CURVE DI LIVELLO SECONDARIE

DRENAGGIO INTUBATO

CABINA DI RICEZIONE SEZIONAMENTO E CONTROLLO

CABINA DI SEZIONAMENTO

CABINA SERVIZI AUSILIARI

POWER STATION AT/BT 1 INVERTER

POWER STATION AT/BT 2 INVERTER

CAPOSALDO

CONTAINER BATTERIA

IDENTIFICAZIONE AREA

IDENTIFICAZIONE PS

VASCA DI RACCOLTA ACQUE METEORICHE

LOCALE POMPE

SERBATOIO

LOCALIZZAZIONE

CITTÀ: ARGENTA
PROVINCIA: FERRARA
REGIONE: EMILIA - ROMAGNA

INFORMAZIONI DI PROGETTO

SORGENTE: BESS
PAC IMMISSIONE [MW]:100
CAPACITÀ [MWh]: 800

AREA[Ha]: 4,03
PAC [MW]: 139,86

FASE

PERMESSI

COORDINATE

LAT: 44,643242°
LONG: 11,861294°
ALT[m]: -1

DETTAGLIO DI PROGETTO

N. CONTAINER: 148
C. CONTAINER [MWh]: 6,02

N.INV: 37
P.INV[kVA]: 4.200

PROGETTO PER LA REALIZZAZIONE DI UN IMPIANTO DI ACCUMULO ELETTROCHIMICO DENOMINATO "IMPIANTO BESS PORTOMAGGIORE" E DELLE RELATIVE OPERE DI CONNESSIONE DA UBICARSI IN AGRO DI ARGENTA E PORTOMAGGIORE (FE)

Potenza in immissione: 100,00 MW - Capacità impianto: 800,00 MWh

ELABORATO

ELABORATO DI DETTAGLIO VIABILITA'

CODIFICA

PD02_47

SCALA

1:800

TAVOLA N°

1/3

GRUPPO DI PROGETTAZIONE

NRG

NRG PLUS ITALIA S.r.l.

Via Vittorio Veneto, 54B - 00187 Roma (RM)
info@nrgplus-global

RESPONSABILE TECNICO

Ing. Maurizio De Donno

Ordine Ingegneri della Provincia di Torino
n. 10258H
madedonno@nrgplus-global

COMMITTENTE


PORTOMAGGIORE BESS S.r.l.

Piazza Ettore Troilo, 27 - 65127 Pescara (PE)
P. IVA 02389700689
nrgbess3@pec.it


REV.	DATA	DESCRIZIONE	REDATTO	VERIFICATO	APPROVATO
0	Giugno 2026	INTEGRAZIONE	Ing. R. Suarez	Ing. A. Millella	Ing. M. De Donno
1	Agosto 2026	INTEGRAZIONE	Ing. R. Suarez	Ing. A. Millella	Ing. M. De Donno

NOTA: È vietata qualsiasi copia, riproduzione o divulgazione, totale o parziale, senza autorizzazione scritta. Tutti i diritti sono riservati.


STATO DI FATTO
PROFILO LONGITUDINALE TERRENO

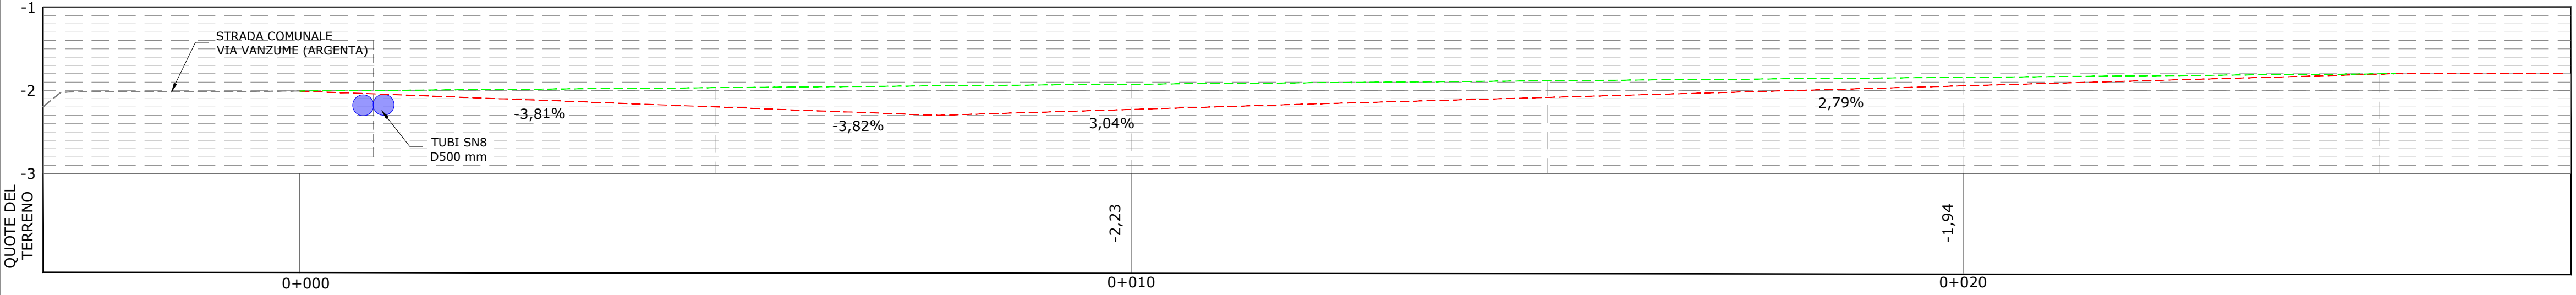


SEZIONE TERRENO NATURALE 1
SCALA: 1:50

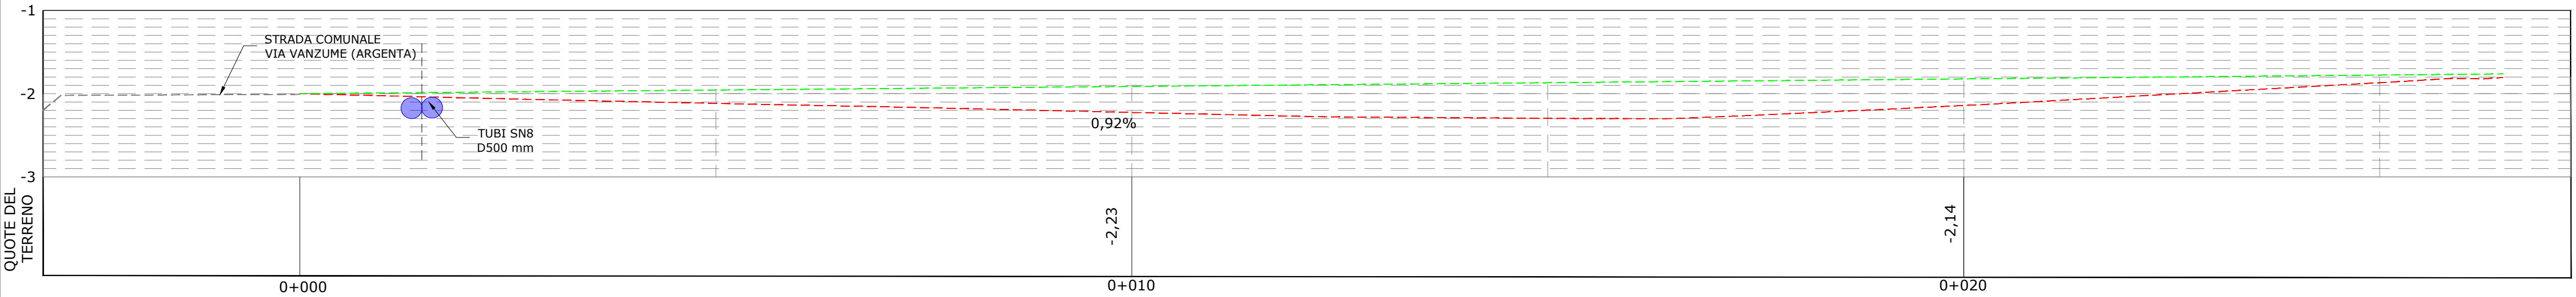

SEZIONE TERRENO NATURALE 2
SCALA: 1:50

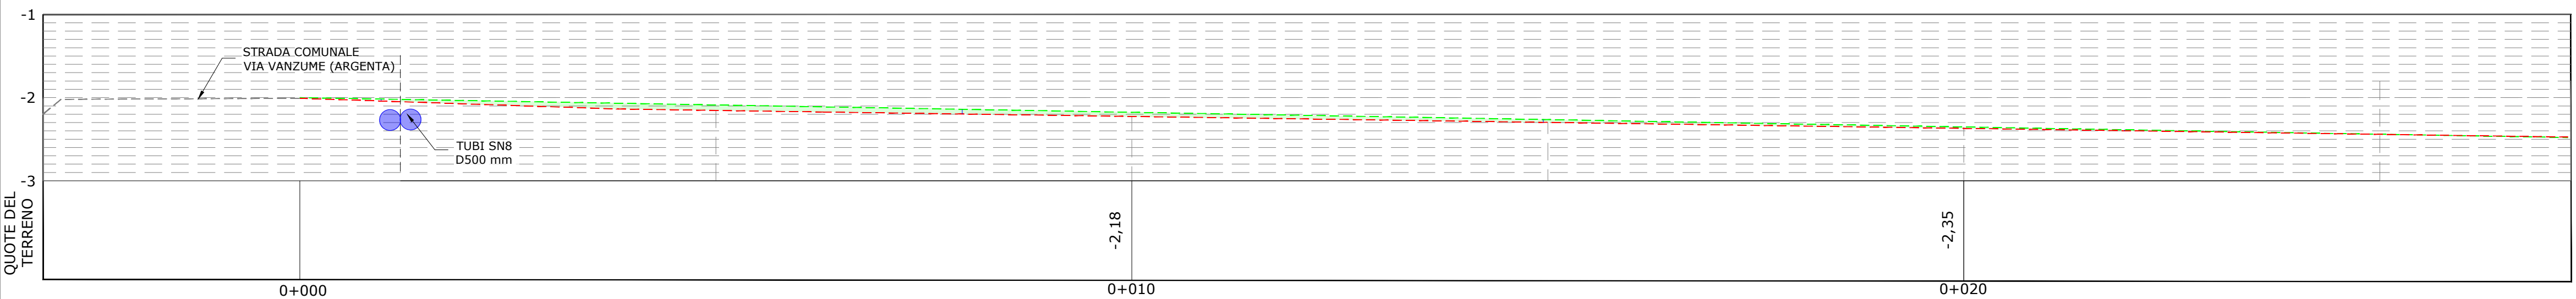


SEZIONE TERRENO NATURALE 3
SCALA: 1:50

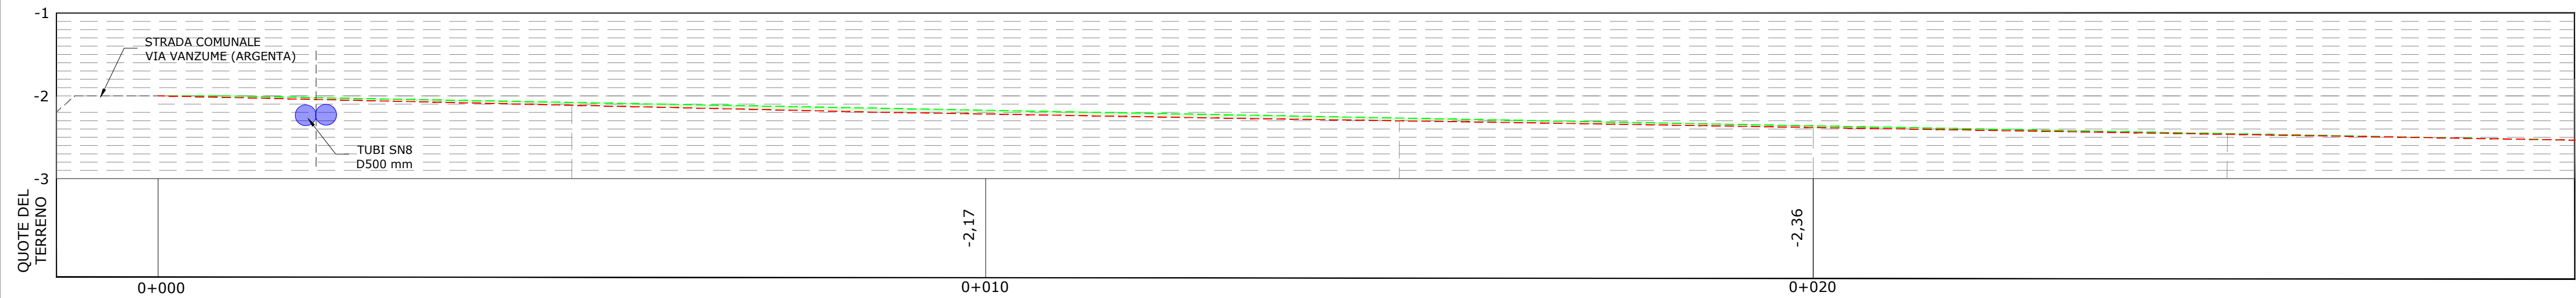

SEZIONE TERRENO NATURALE 4
SCALA: 1:50

LOCALIZZAZIONE / DETTAGLIO VISTA

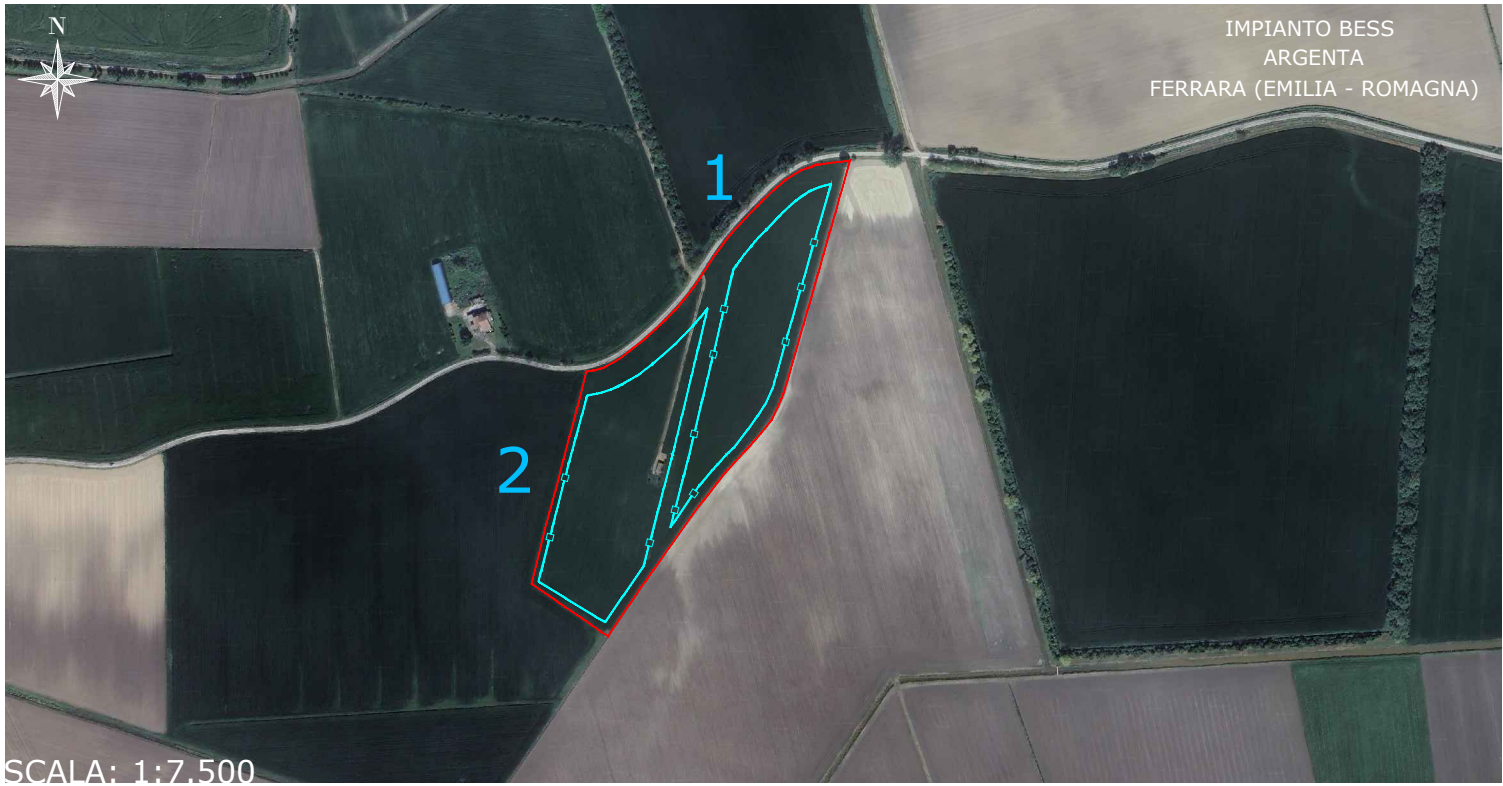

LEGENDA

- LIMITE LOTTO
- RECINZIONE
- 1-2-... IDENTIFICAZIONE AREA
- - - - - ANDAMENTO TERRENO RILIEVO
- - - - - ANDAMENTO ASSE STRADALE IN PROGETTO
- - - - - STRADA ESISTENTE
- TUBI SN8 D500 mm

LOCALIZZAZIONE		INFORMAZIONI DI PROGETTO		FASE
CITTÀ:	ARGENTA	SORGENTE: BESS	AREA[Ha]: 4,03	PERMESSI
PROVINCIA:	FERRARA	PAC IMMISSIONE [MW]:100	PAC [MW]: 139,86	
REGIONE:	EMILIA - ROMAGNA	CAPACITÀ [MWh]: 800		
COORDINATE		DETTAGLIO DI PROGETTO		
LAT:	44,643242°	N. CONTAINER: 148	N.INV: 37	
LONG:	11,861294°	C. CONTAINER [MWh]: 6,02	P.INV[kVA]: 4.200	
ALT[m]:	-1			



PROGETTO PER LA REALIZZAZIONE DI UN IMPIANTO DI ACCUMULO ELETTROCHIMICO DENOMINATO "IMPIANTO BESS PORTOMAGGIORE" E DELLE RELATIVE OPERE DI CONNESSIONE DA UBICARSI IN AGRO DI ARGENTA E PORTOMAGGIORE (FE)

Potenza in immissione: 100,00 MW - Capacità impianto: 800,00 MWh



ELABORATO		CODIFICA	SCALA	TAVOLA N°
ELABORATO DI DETTAGLIO VIABILITA'		PD02_47	VARIE	2/3

GRUPPO DI PROGETTAZIONE



NRG PLUS ITALIA S.r.l.
Via Vittorio Veneto, 54B - 00187 Roma (RM)
info@nrgplus-global

Ing. Maurizio De Donno
Responsabile Tecnico
Ordine Ingegneri della Provincia di Torino
n. 10258H
mdedonno@nrgplus-global


COMMITTENTE

PORTOMAGGIORE BESS S.r.l.
Piazza Ettore Troilo, 27 - 65127 Pescara (PE)
P. IVA 02389700689
nrgbess3@pec.it


REV.	DATA	DESCRIZIONE	REDATTO	VERIFICATO	APPROVATO
0	Giugno 2026	INTEGRAZIONE	Ing. R. Suarez	Ing. A. Milella	Ing. M. De Donno
1	Agosto 2026	INTEGRAZIONE	Ing. R. Suarez	Ing. A. Milella	Ing. M. De Donno

NOTA: È vietata qualsiasi copia, riproduzione o divulgazione, totale o parziale, senza autorizzazione scritta. Tutti i diritti sono riservati.


STATO DI PROGETTO
PROFILO LONGITUDINALE STRADALE

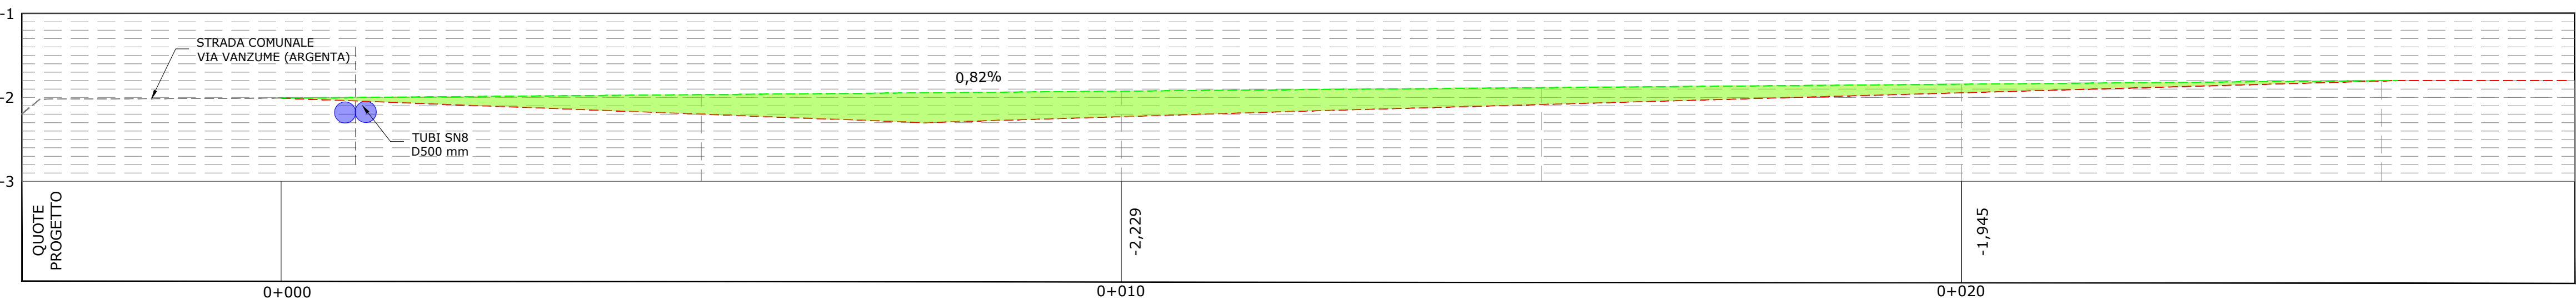


SEZIONE TERRENO NATURALE 1
SCALA: 1:50

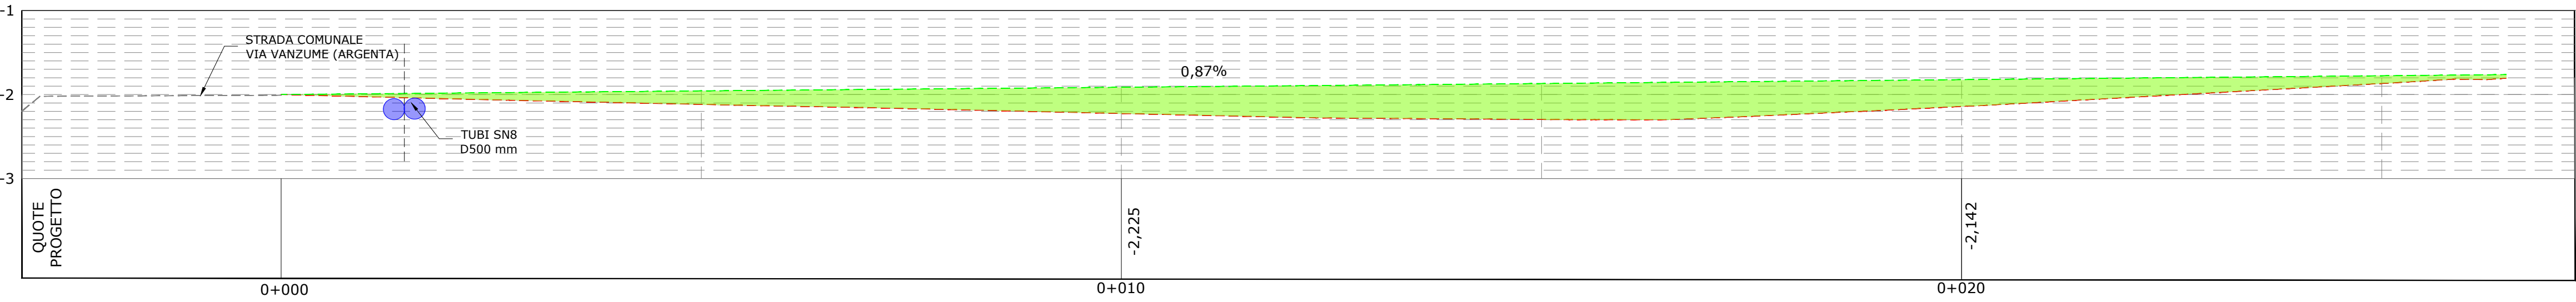

SEZIONE TERRENO NATURALE 2
SCALA: 1:50

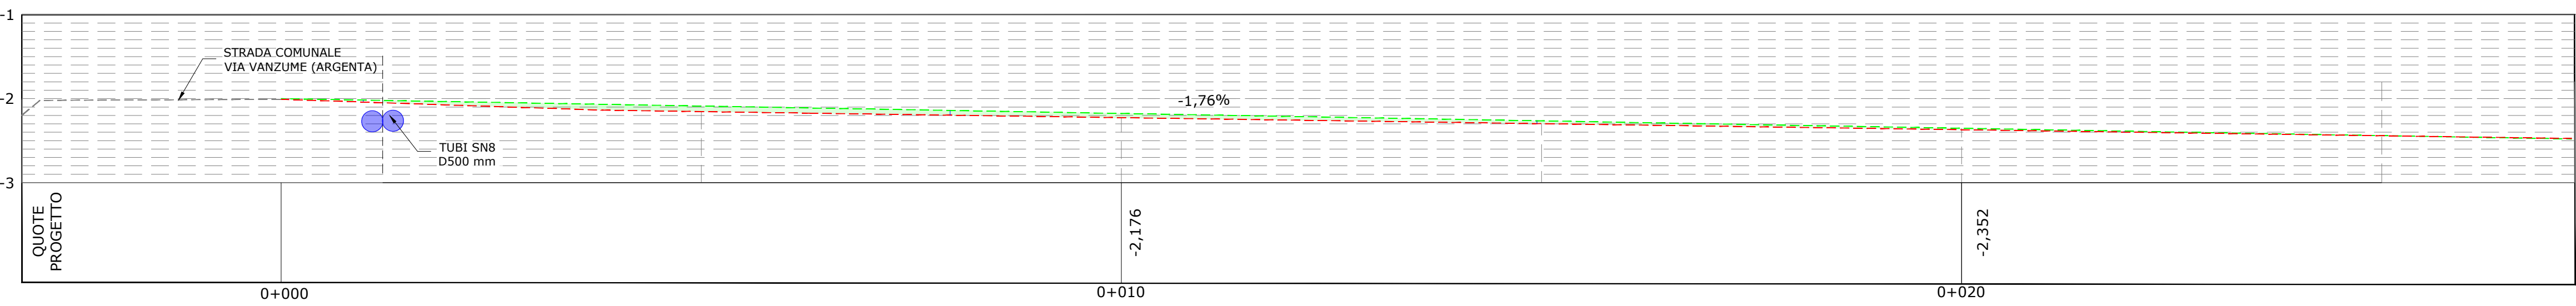


SEZIONE TERRENO NATURALE 3
SCALA: 1:50

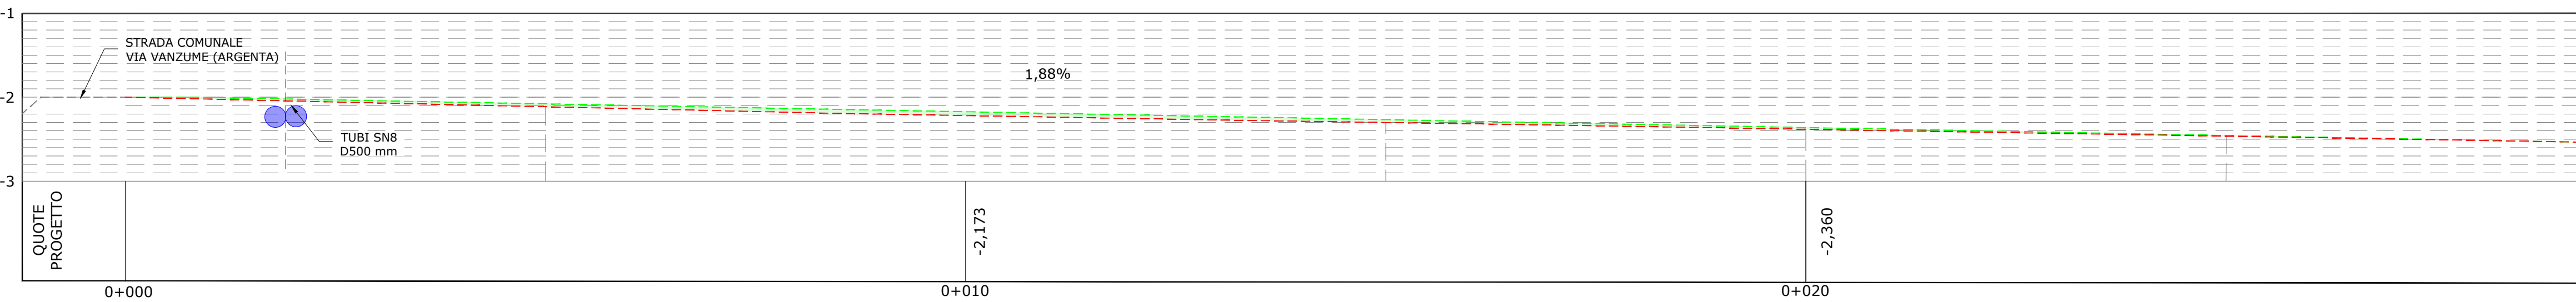

SEZIONE TERRENO NATURALE 4
SCALA: 1:50

LOCALIZZAZIONE / DETTAGLIO VISTA

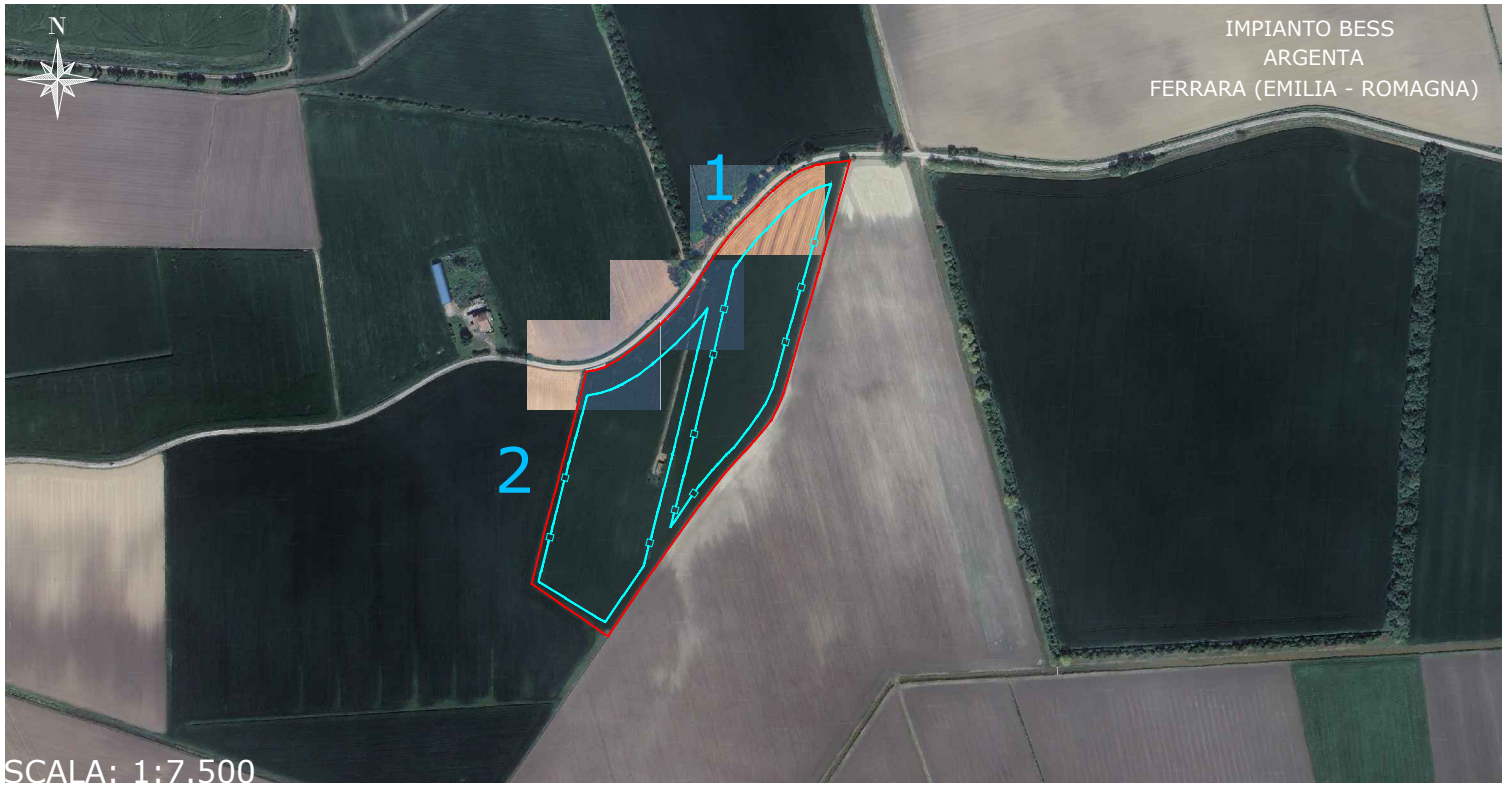

LEGENDA

- LIMITE LOTTO
- RECINZIONE
- 1-2-... IDENTIFICAZIONE AREA
- ANDAMENTO TERRENO
- ANDAMENTO ASSE STRADALE IN PROGETTO
- STRADA ESISTENTE
- RIEMPIMENTO TERRENO
- TUBI SN8 D500 mm

LOCALIZZAZIONE		INFORMAZIONI DI PROGETTO		FASE
CITTÀ:	ARGENTA	SORGENTE: BESS	AREA[Ha]: 4,03	PERMESSI
PROVINCIA:	FERRARA	PAC IMMISSIONE [MW]:100	PAC [MW]: 139,86	
REGIONE:	EMILIA - ROMAGNA	CAPACITÀ [MWh]: 800		
COORDINATE		DETTAGLIO DI PROGETTO		
LAT:	44,643242°	N. CONTAINER: 148	N.INV: 37	
LONG:	11,861294°	C. CONTAINER [MWh]: 6,02	P.INV[kVA]: 4.200	
ALT[m]:	-1			

PROGETTO PER LA REALIZZAZIONE DI UN IMPIANTO DI ACCUMULO ELETTROCHIMICO DENOMINATO "IMPIANTO BESS PORTOMAGGIORE" E DELLE RELATIVE OPERE DI CONNESSIONE DA UBICARSI IN AGRO DI ARGENTA E PORTOMAGGIORE (FE)

Potenza in immissione: 100,00 MW - Capacità impianto: 800,00 MWh



ELABORATO	CODIFICA	SCALA	TAVOLA N°
ELABORATO DI DETTAGLIO VIABILITA'	PD02_47	VARIE	3/3

GRUPPO DI PROGETTAZIONE

NRG PLUS ITALIA S.r.l.
Via Vittorio Veneto, 54B - 00187 Roma (RM)
info@nrgplus-global

RESPONSABILE TECNICO
Ing. Maurizio De Donno
Ordine Ingegneri della Provincia di Torino
n. 10258H
mdedonno@nrgplus-global

COMMITTENTE

PORTOMAGGIORE BESS S.r.l.
Piazza Ettore Troilo, 27 - 65127 Pescara (PE)
P. IVA 02389700689
nrgbess3@pec.it

REV.	DATA	DESCRIZIONE	REDATTO	VERIFICATO	APPROVATO
0	Giugno 2026	INTEGRAZIONE	Ing. R. Suarez	Ing. A. Milella	Ing. M. De Donno
1	Agosto 2026	INTEGRAZIONE	Ing. R. Suarez	Ing. A. Milella	Ing. M. De Donno

NOTA: È vietata qualsiasi copia, riproduzione o divulgazione, totale o parziale, senza autorizzazione scritta. Tutti i diritti sono riservati.