



STATO DI PROGETTO

PROFILO ALTIMETRICO - VISTA ASSE NORD-SUD

VISTA A-A'

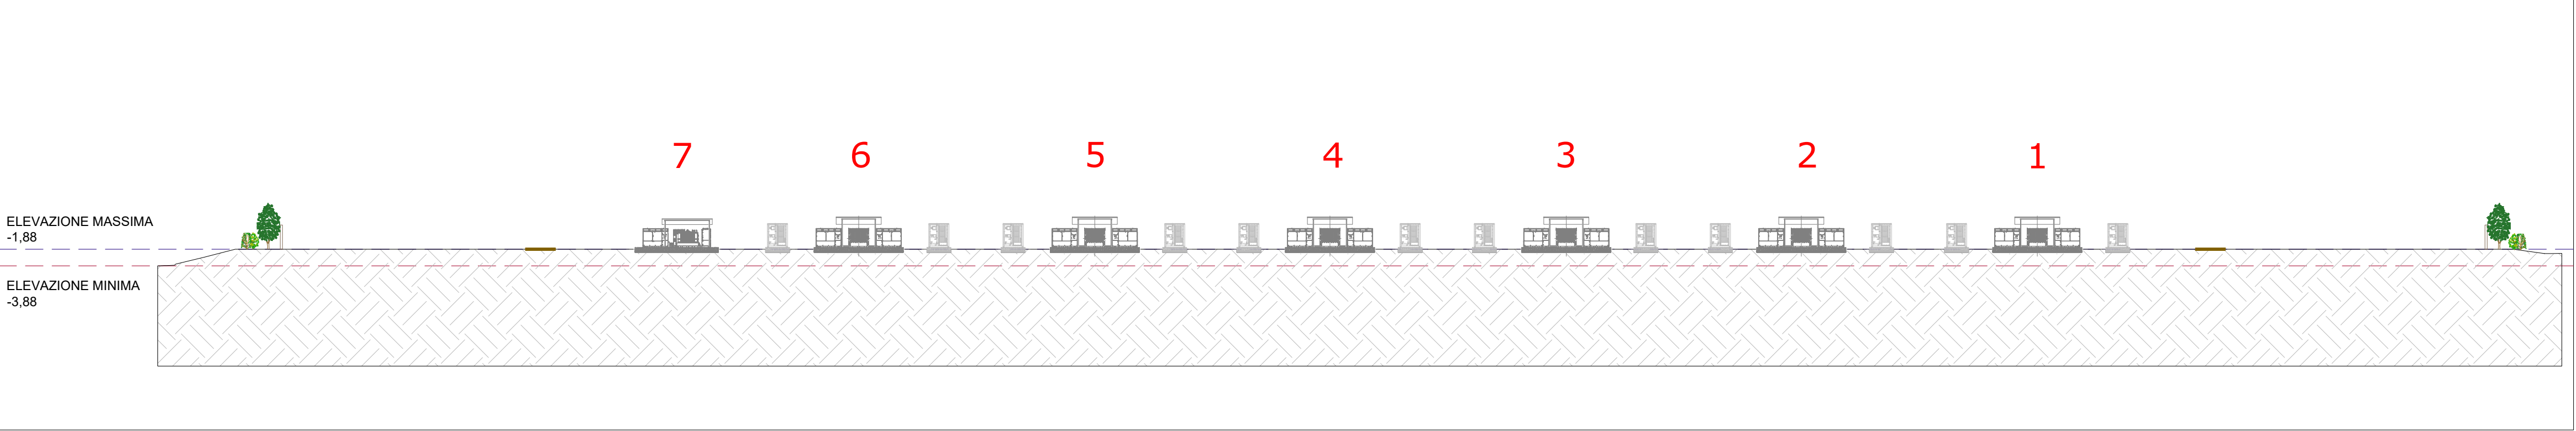


VISTA B-B'

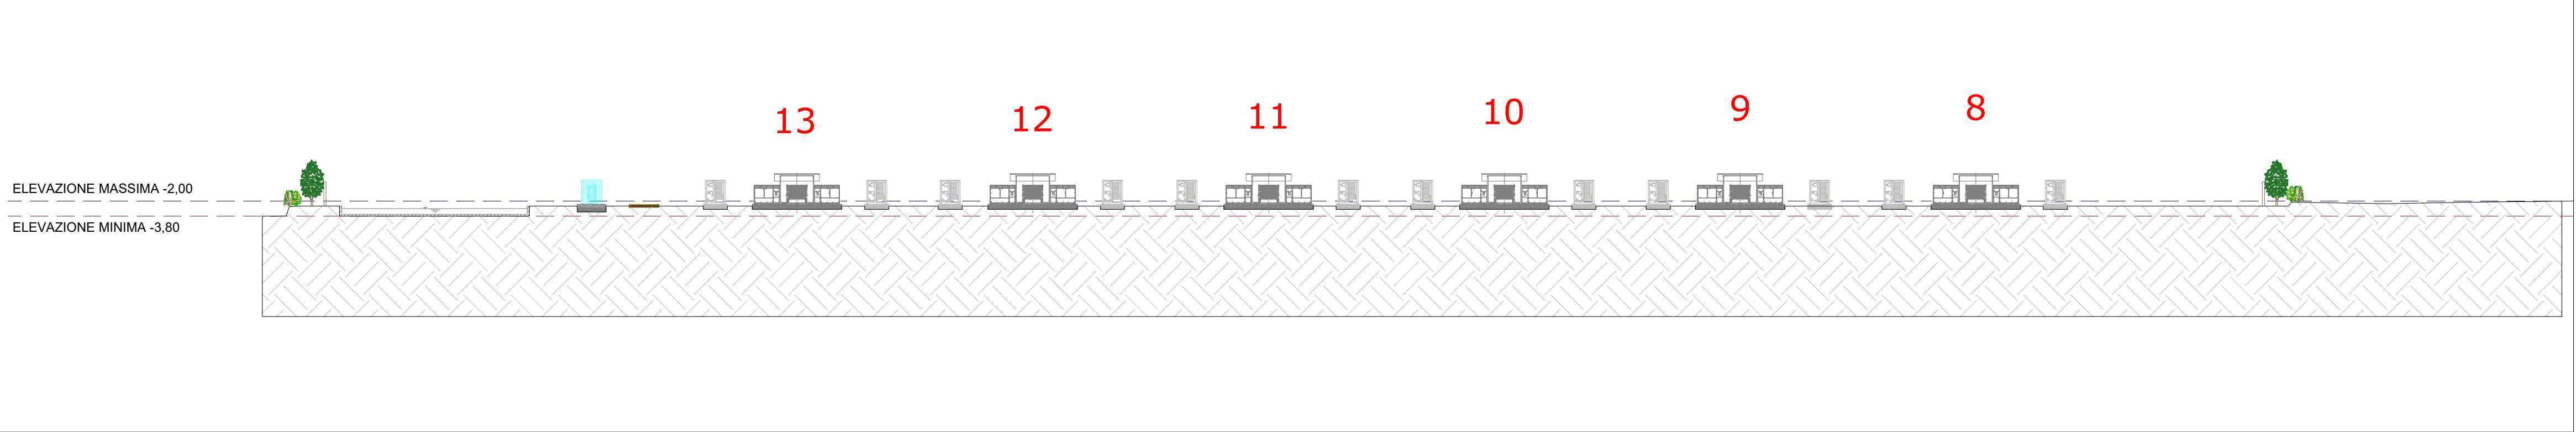


PROFILO ALTIMETRICO - SEZIONE ASSE EST-OVEST


SEZIONE C-C'

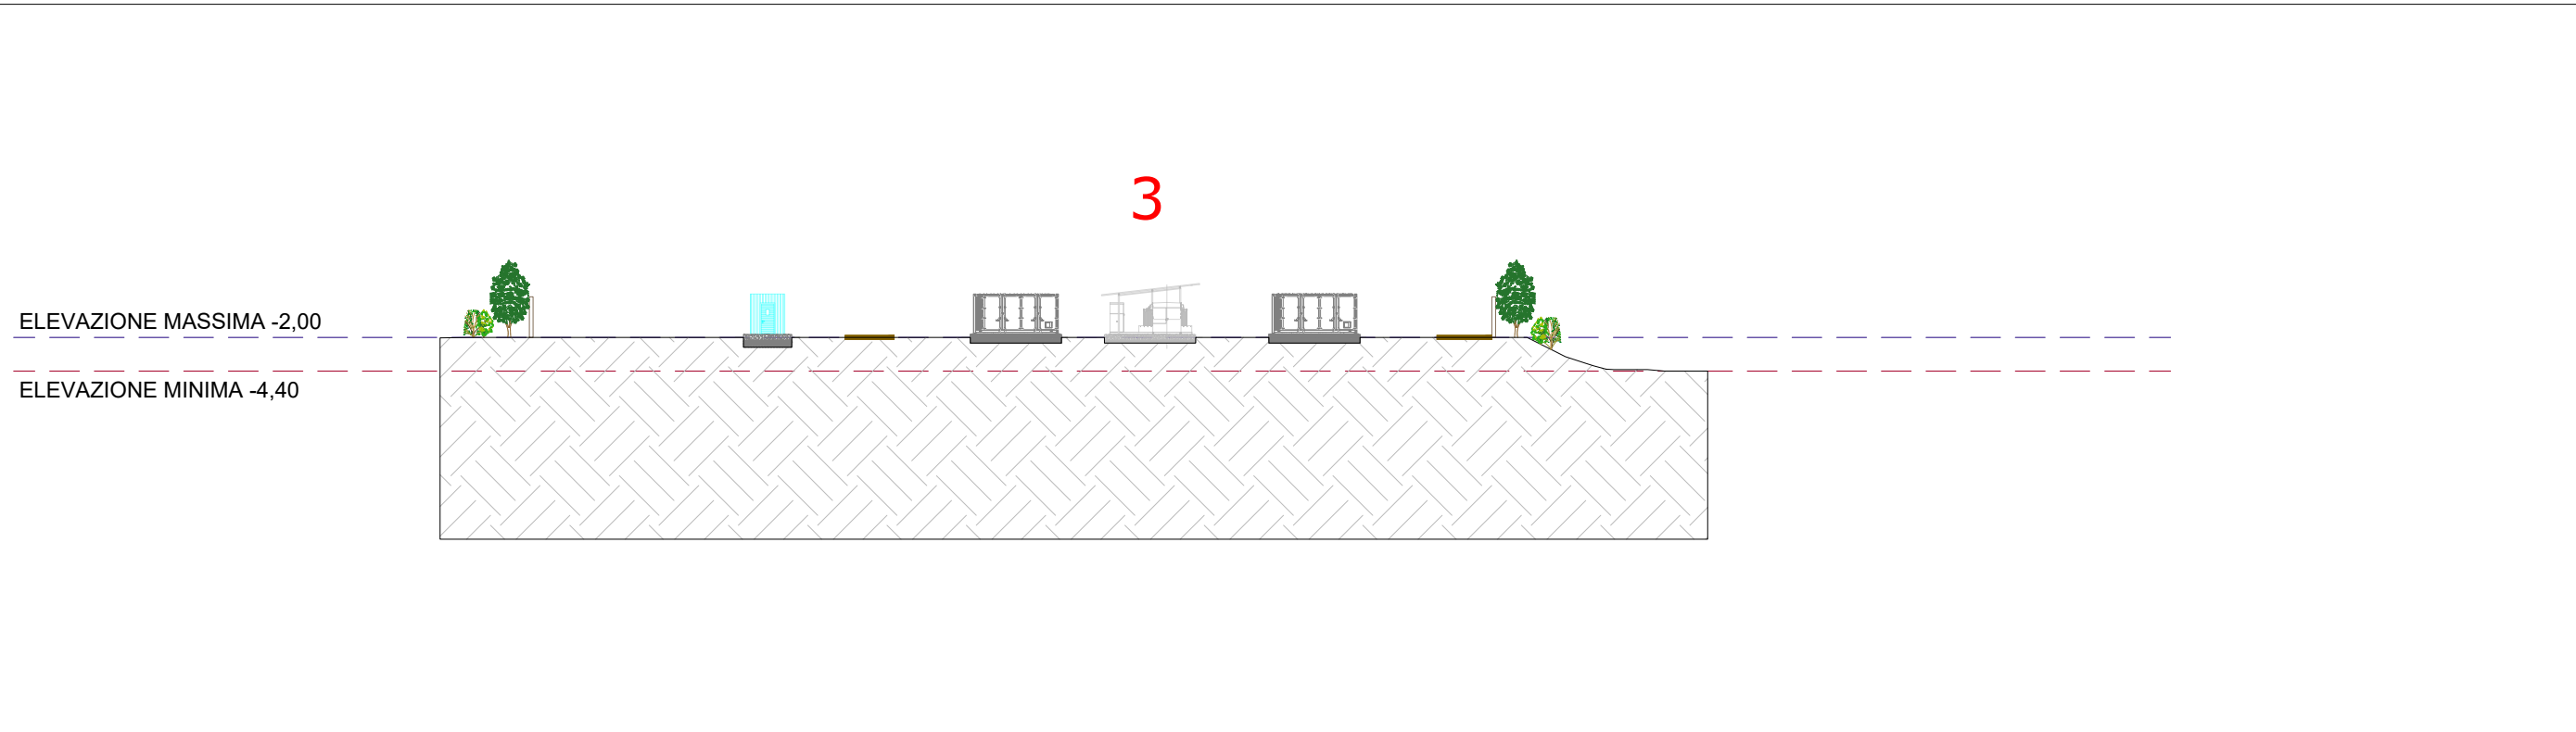







SEZIONE D-D'

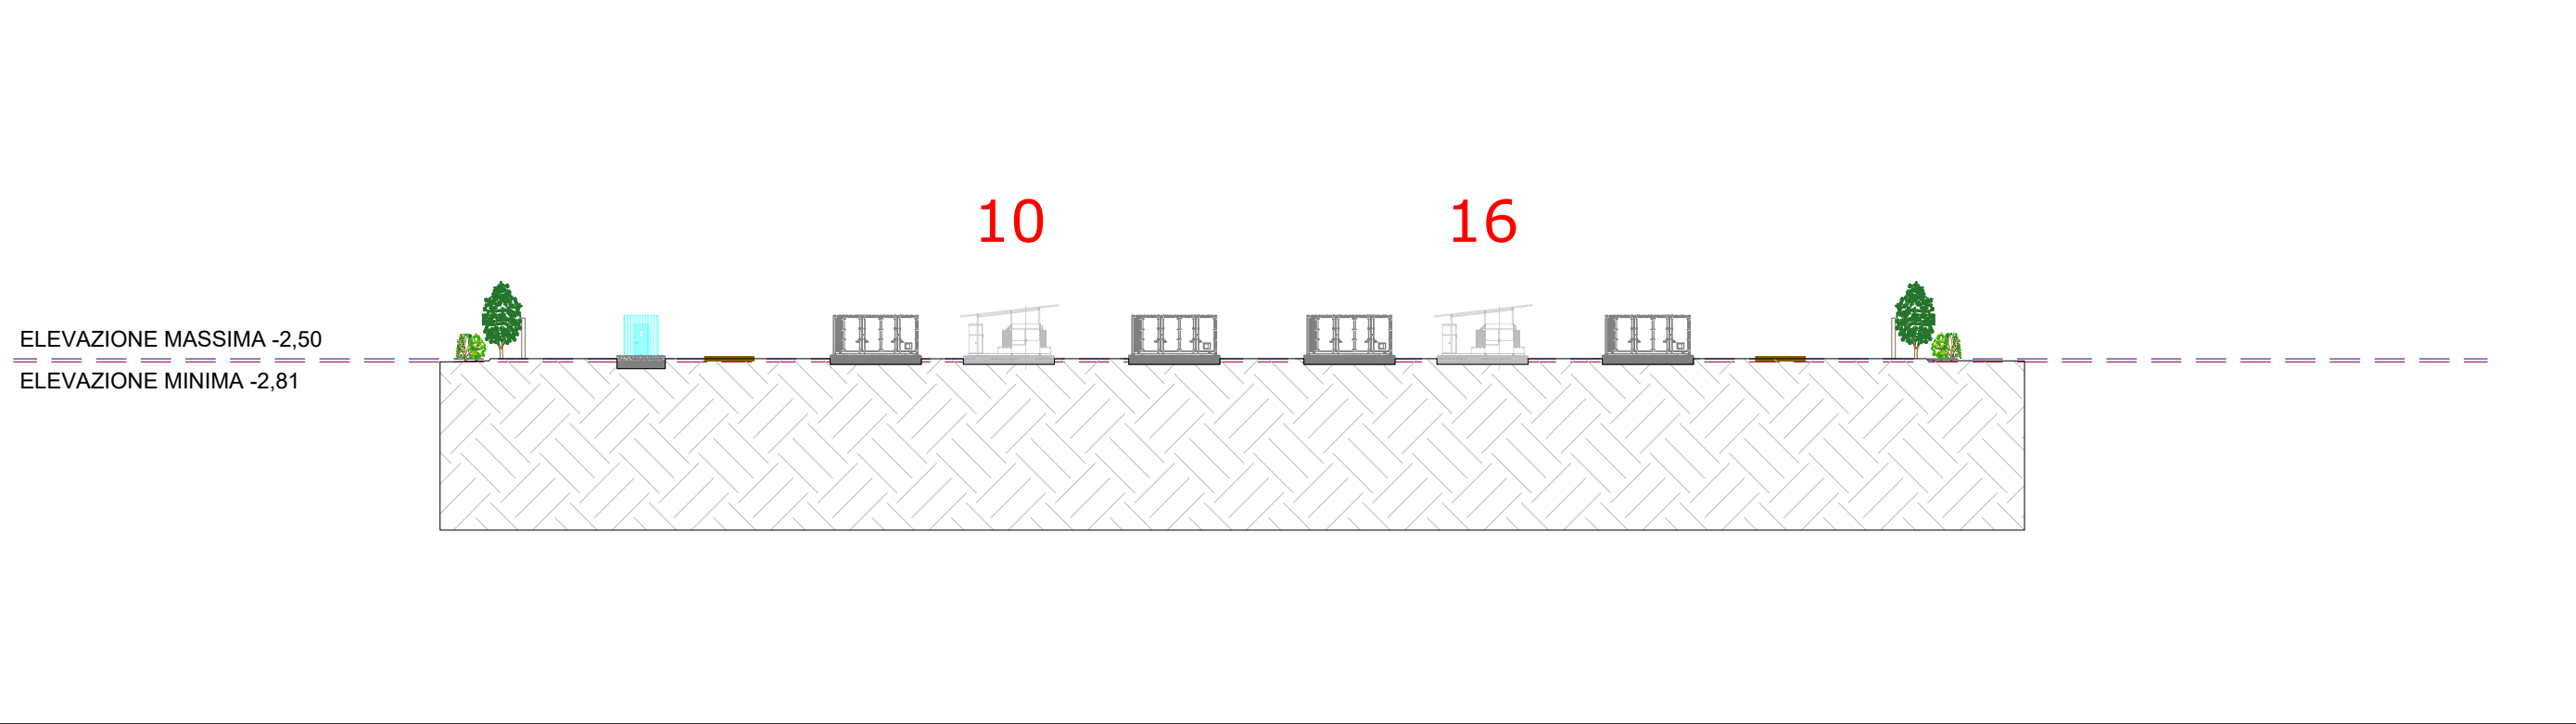

LOCALIZZAZIONE / DETTAGLIO VISTA

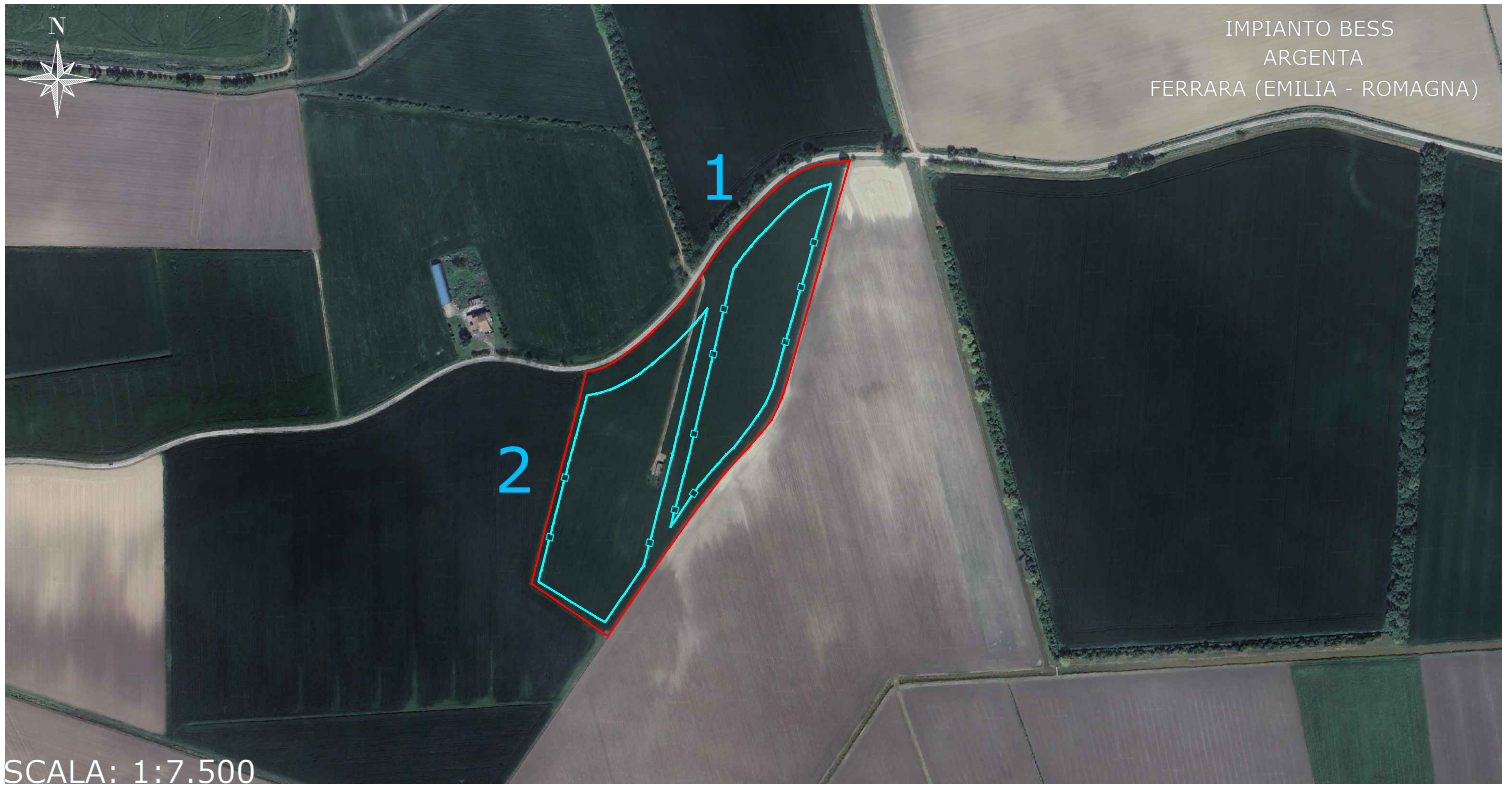

LEGENDA

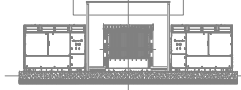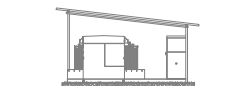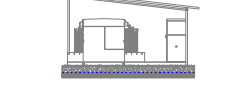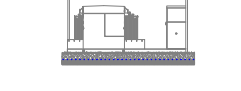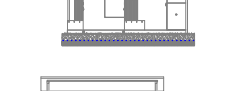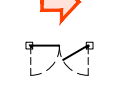	LIMITE LOTTO		POWER STATION AT/BT 2 INVERTER		CABINA SERVIZI AUSILIARI
	FASCIA DI MITIGAZIONE		POWER STATION AT/BT 2 INVERTER		TERRENO
	RECINZIONE		POWER STATION AT/BT 2 INVERTER		RECINZIONE
	VIABILITÀ INTERNA		POWER STATION AT/BT 2 INVERTER		VASCA DI RACCOLTA ACQUE METEORICHE
	VIABILITÀ ESTERNA		POWER STATION AT/BT 2 INVERTER		
	INGRESSO				
	PORTEONE D' ACCESSO				
	IDENTIFICAZIONE AREA				
	IDENTIFICAZIONE PS				
	ALBERI				
	ARBUSTI				
	ARBUSTI				

LOCALIZZAZIONE		INFORMAZIONI DI PROGETTO		FASE
CITTÀ:	ARGENTA	SORGENTE: BESS	AREA[Ha]: 4,03	PERMESSI
PROVINCIA:	FERRARA	PAC IMMISSIONE [MW]:100	PAC [MW]: 139,86	
REGIONE:	EMILIA - ROMAGNA	CAPACITÀ [MWh]: 800		
COORDINATE		DETTAGLIO DI PROGETTO		
LAT:	44,643242°	N. CONTAINER: 148	N.INV: 37	
LONG:	11,861294°	C. CONTAINER [MWh]: 6,02	P.INV[kVA]: 4.200	
ALT[m]:	-1			



**PROGETTO PER LA REALIZZAZIONE DI UN IMPIANTO DI ACCUMULO
ELETTROCHIMICO DENOMINATO "IMPIANTO BESS PORTOMAGGIORE" E
DELLE RELATIVE OPERE DI CONNESSIONE DA UBICARSI IN AGRO DI
ARGENTA E PORTOMAGGIORE (FE)**

Potenza in immissione: 100,00 MW - Capacità impianto: 800,00 MWh





ELABORATO	CODIFICA	SCALA	TAVOLA N°
LAYOUT GENERALE IMPIANTO BESS CON VERIFICA DELLE DISTANZE	PD02_50	1:500	2/3

GRUPPO DI PROGETTAZIONE



NRG PLUS ITALIA S.r.l.
Via Vittorio Veneto, 54B - 00187 Roma (RM)
info@nrgplus.global

02 52581111



RESPONSABILE TECNICO
Ing. Maurizio De Donno
Ordine Ingegneri della Provincia di Torino
n. 1025H
mdedonno@nrgplus.global

02 52581111


COMMITTENTE	
PORTOMAGGIORE BESS S.r.l. Piazza Ettore Troilo, 27 - 65127 Pescara (PE) P. IVA 02389700689 nrgbess3@pec.it	

REV.	DATA	DESCRIZIONE	REDATTO	VERIFICATO	APPROVATO
0	Giugno 2026	INTEGRAZIONE	Ing. R. Suarez	Ing. A. Milella	Ing. M. De Donno
1	Agosto 2026	INTEGRAZIONE	Ing. R. Suarez	Ing. A. Milella	Ing. M. De Donno


NOTA: è vietata qualsiasi copia, riproduzione o divulgazione, totale o parziale, senza autorizzazione scritta. Tutti i diritti sono riservati

STATO DI FATTO
PROFILO ALTIMETRICO - VISTA ASSE NORD-SUD

VISTA A-A'

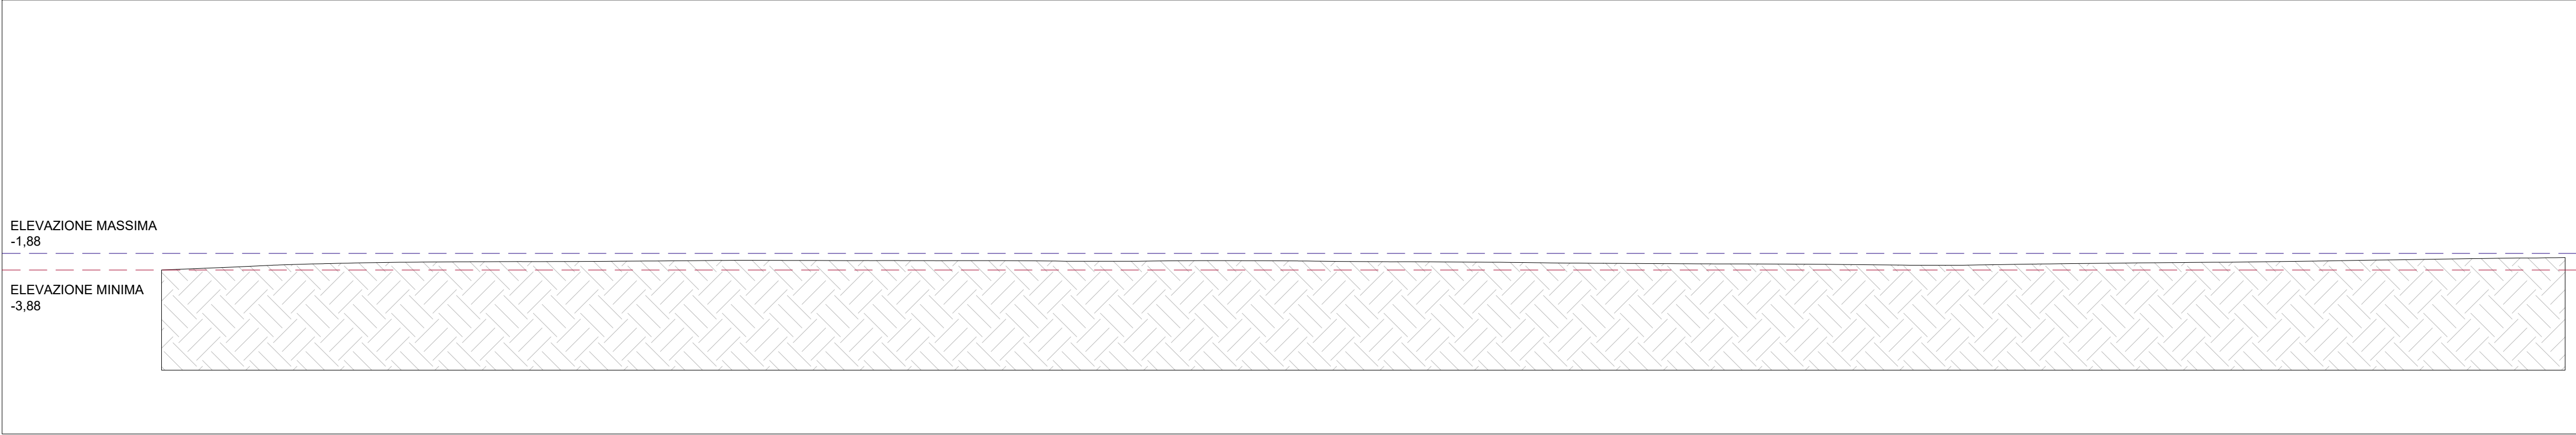


VISTA B-B'


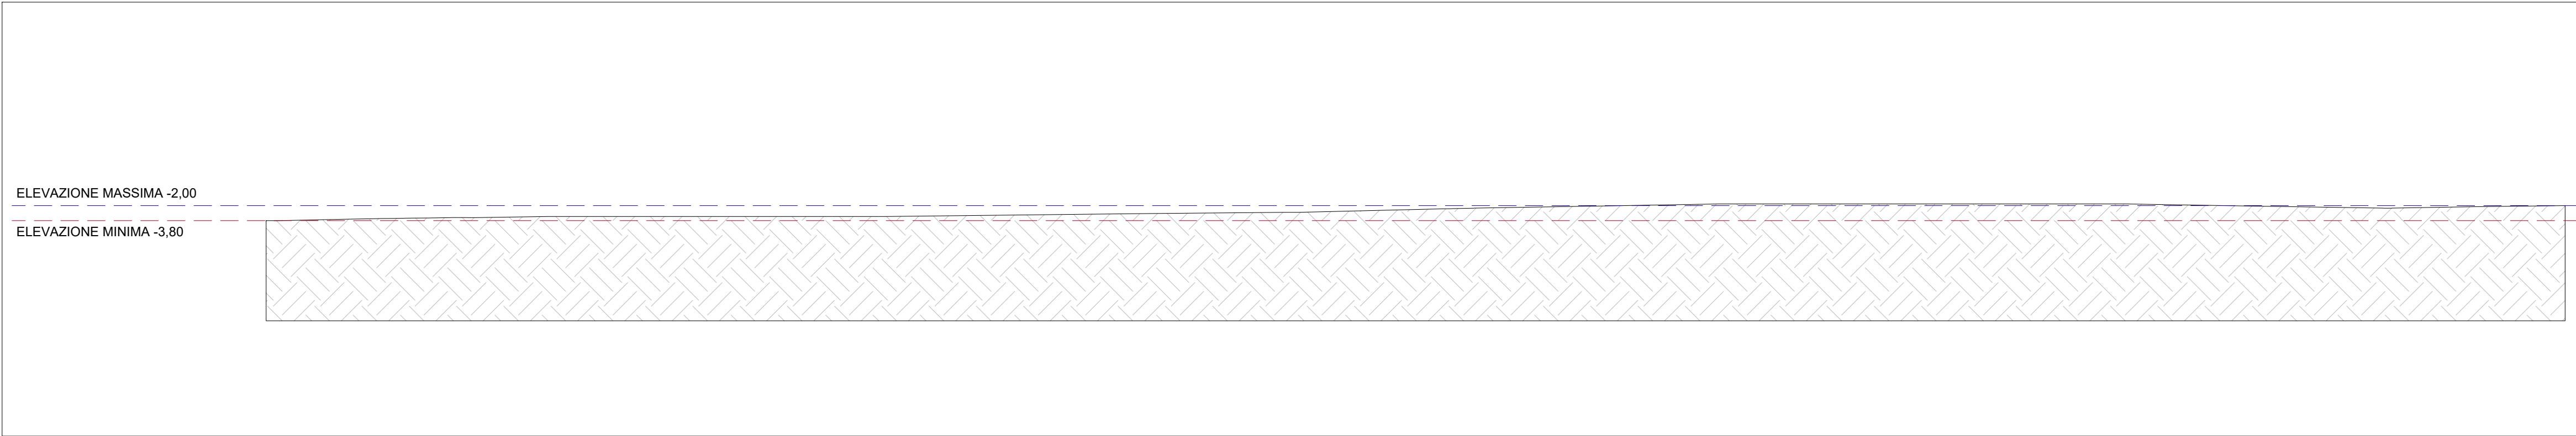


PROFILO ALTIMETRICO - SEZIONE ASSE EST-OVEST

SEZIONE C-C'




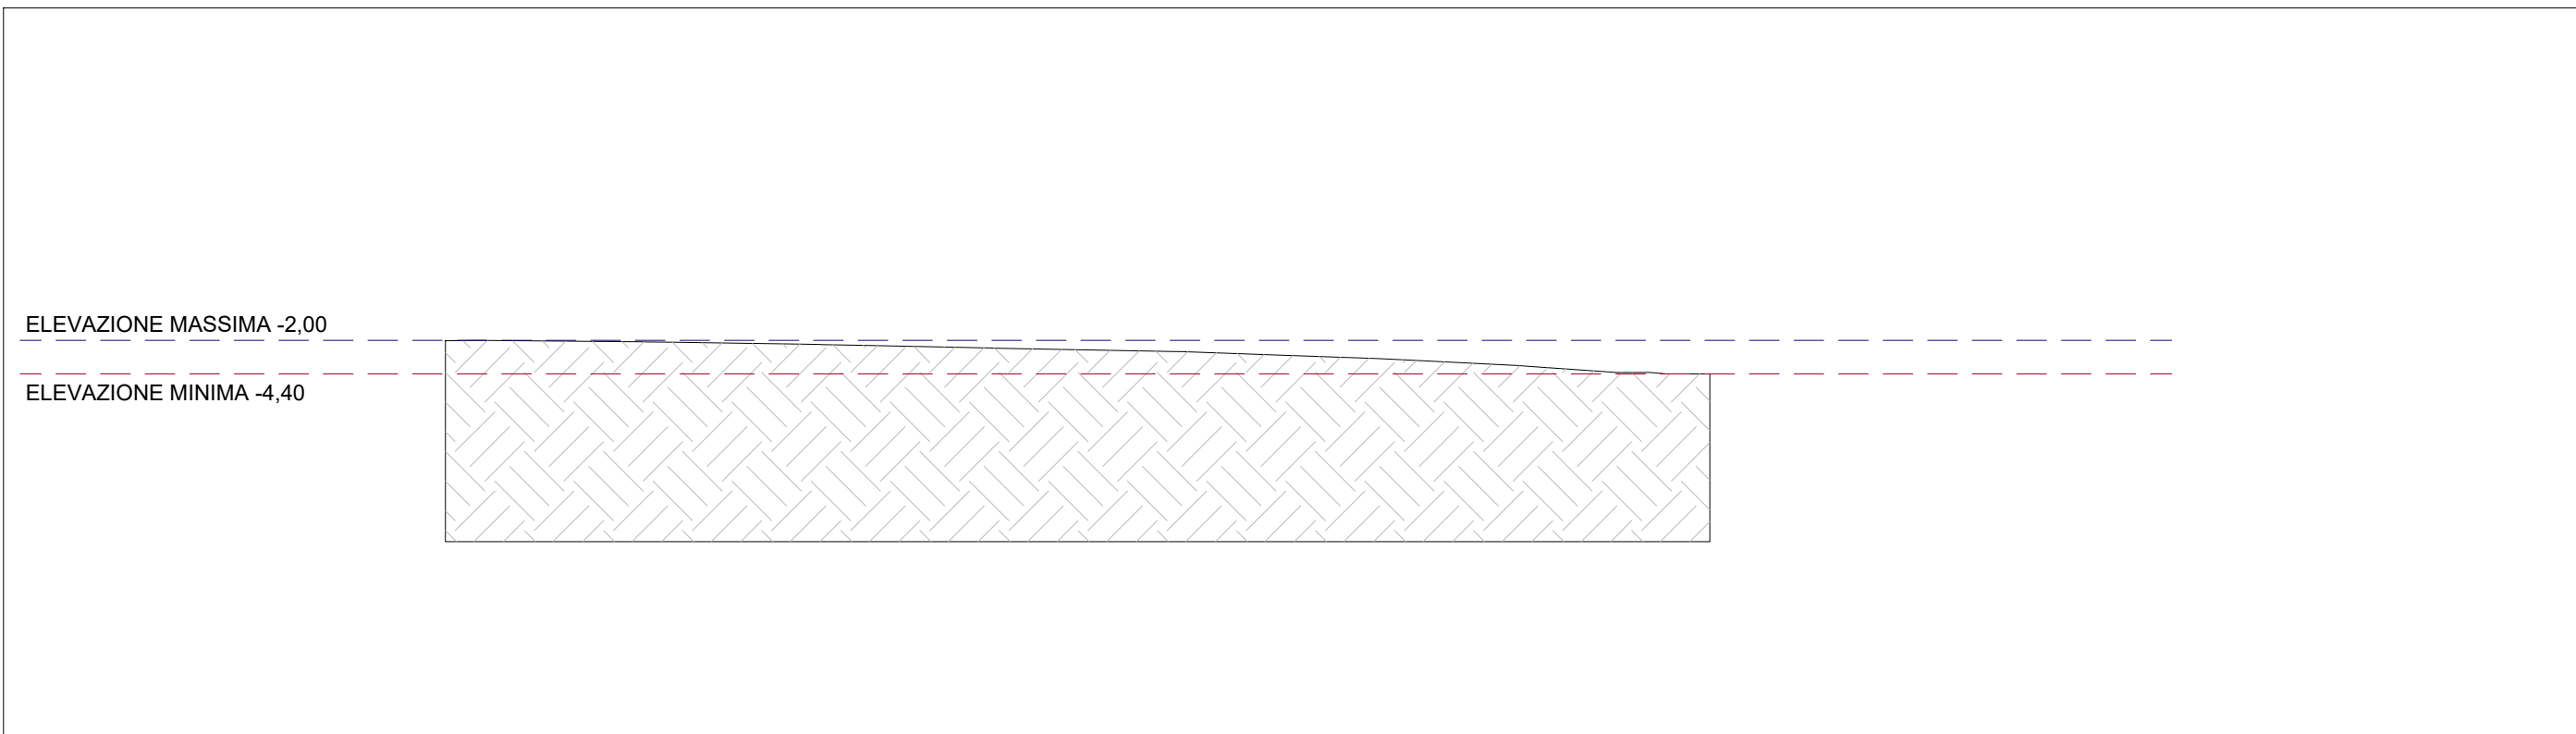


SEZIONE D-D'

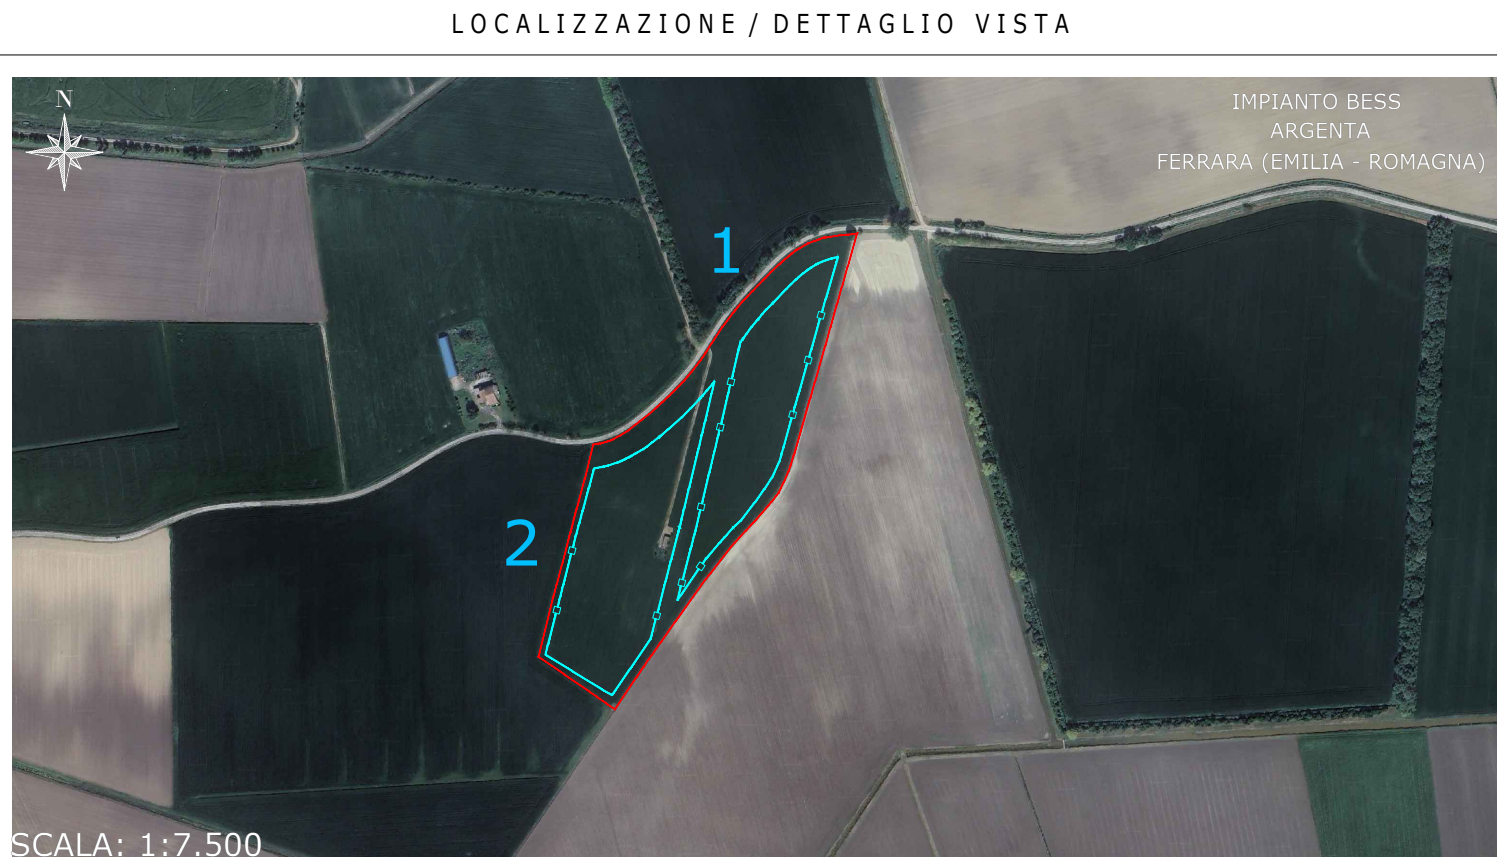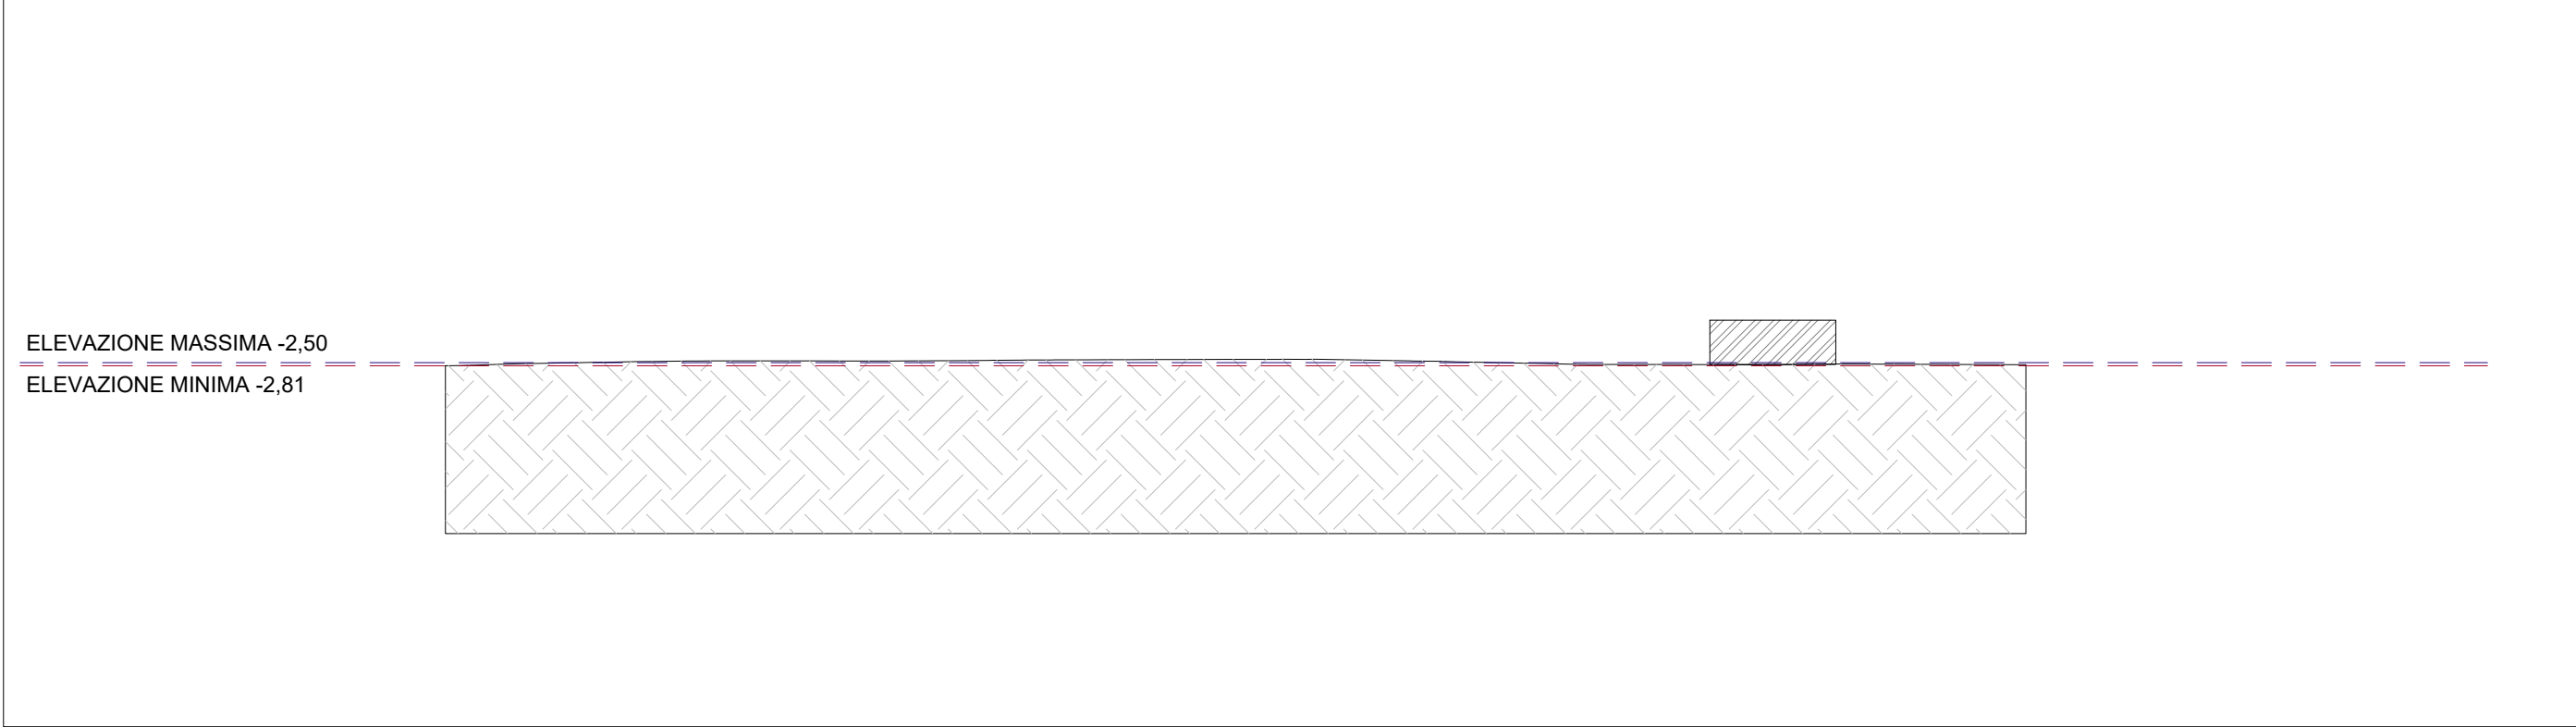

LEGENDA			
—	LIMITE LOTTO		
—	RECINZIONE		
1-2-...	IDENTIFICAZIONE AREA		
	EDIFICIO ESISTENTE		

LOCALIZZAZIONE	INFORMAZIONI DI PROGETTO		FASE
CITTÀ: ARGENTA PROVINCIA: FERRARA REGIONE: EMILIA - ROMAGNA	SORGENTE: BESS PAC IMMISSIONE [MW]:100 CAPACITÀ [MWh]: 800	AREA[Ha]: 4,03 PAC [MW]: 139,86	PERMESSI
COORDINATE	DETTAGLIO DI PROGETTO		
LAT: 44,643242° LONG: 11,861294° ALT[m]: -1	N. CONTAINER: 148 C. CONTAINER [MWh]: 6,02	N.INV: 37 P.INV[kVA]: 4.200	

 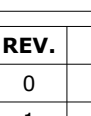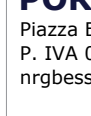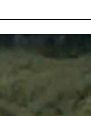

PROGETTO PER LA REALIZZAZIONE DI UN IMPIANTO DI ACCUMULO ELETTOCHIMICO DENOMINATO "IMPIANTO BESS PORTOMAGGIORE" E DELLE RELATIVE OPERE DI CONNESSIONE DA UBICARSI IN AGRO DI ARGENTA E PORTOMAGGIORE (FE)

Potenza in immissione: 100,00 MW - Capacità impianto: 800,00 MWh

ELABORATO

LAYOUT GENERALE IMPIANTO BESS CON VERIFICA DELLE DISTANZE	CODIFICA PD02_50	SCALA 1:500	TAVOLA N° 3/3
---	------------------	-------------	---------------

GRUPPO DI PROGETTAZIONE



NRG PLUS ITALIA S.r.l.
Via Vittorio Veneto, 54B - 00187 Roma (RM)
info@nrgplus-global

RESPONSABILE TECNICO
Ing. Maurizio De Donno
Ordine Ingegneri della Provincia di Torino
n. 10258H
mdedonno@nrgplus-global

COMMITTENTE

PORTOMAGGIORE BESS S.r.l.
Piazza Ettore Troilo, 27 - 65127 Pescara (PE)
P. IVA 02389700689
nrgbess3@pec.it

REV.	DATA	DESCRIZIONE	REDATTO	VERIFICATO	APPROVATO
0	Giugno 2026	INTEGRAZIONE	Ing. R. Suarez	Ing. A. Milella	Ing. M. De Donno
1	Agosto 2026	INTEGRAZIONE	Ing. R. Suarez	Ing. A. Milella	Ing. M. De Donno

NOTA: È vietata qualsiasi copia, riproduzione o divulgazione, totale o parziale, senza autorizzazione scritta. Tutti i diritti sono riservati.