



Istituto Tecnico Economico

Pianta piano terra

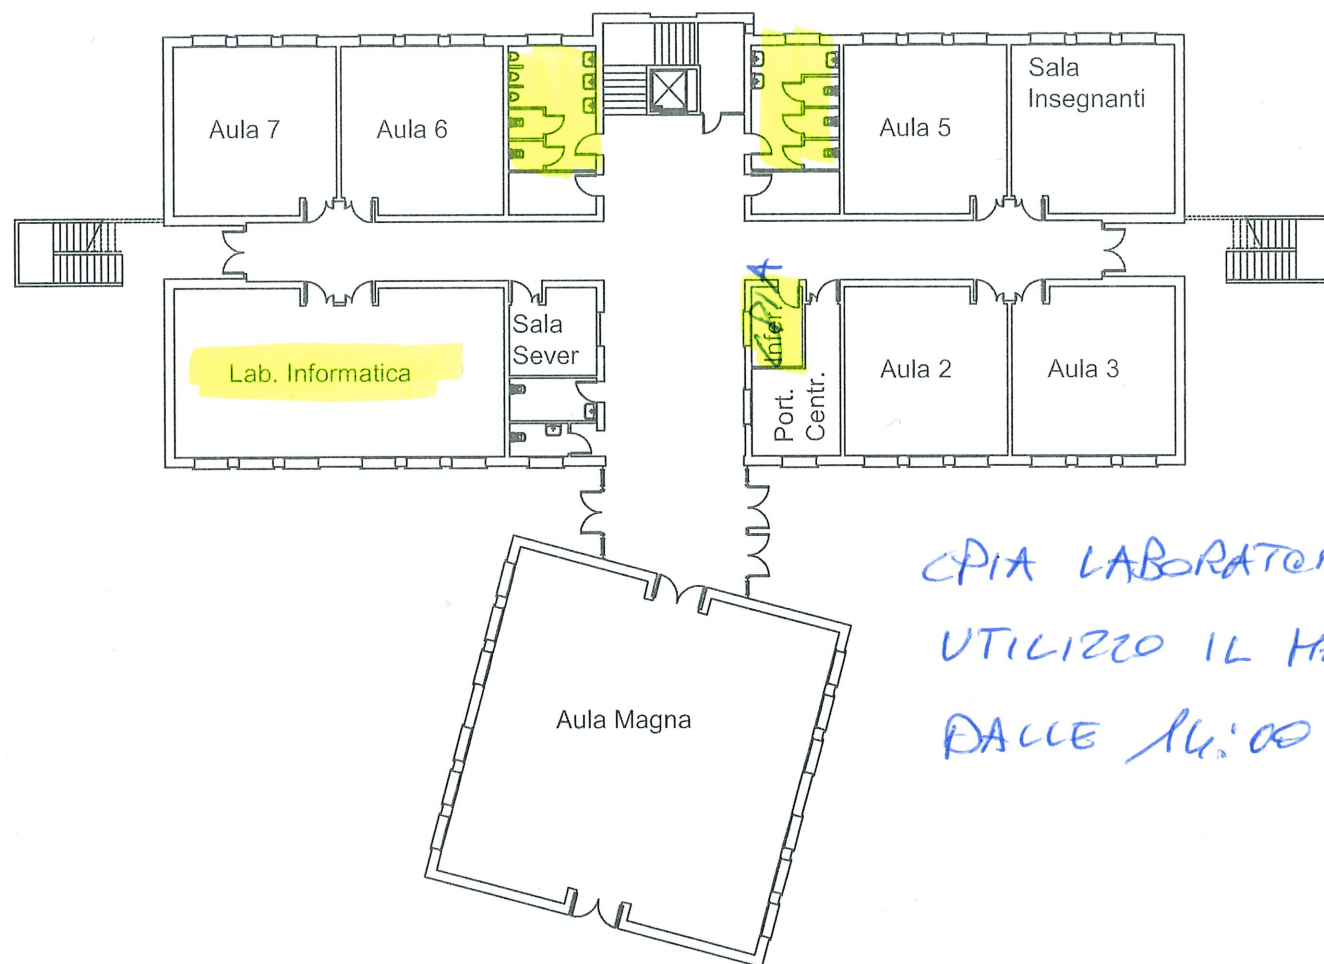

CPIA LABORATORIO INFORMATICA
UTILIZZO IL MARTEDÌ E GIOVEDÌ
DALLE 14:00 ALLE 18:00

Pianta primo piano

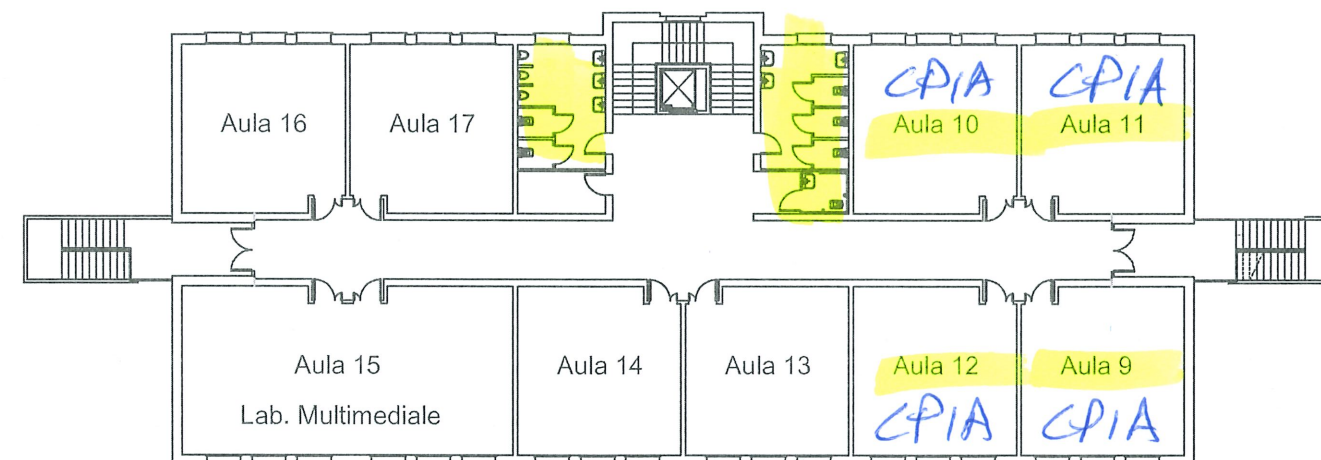


AULE 9-10-11-12
UTILIZZATE AL MARTEDÌ DA
CLASSI ITE + ITT

CPIA TUTTI I GIORNI
DELLA SETTIMANA LUN-VEN
POMERIGGIO 14:00 ÷ 18:00

 SERVIZI E AULE UTILIZZATI
DAL CPIA IN CONDIVISIONE

Istituto Tecnico Tecnologico

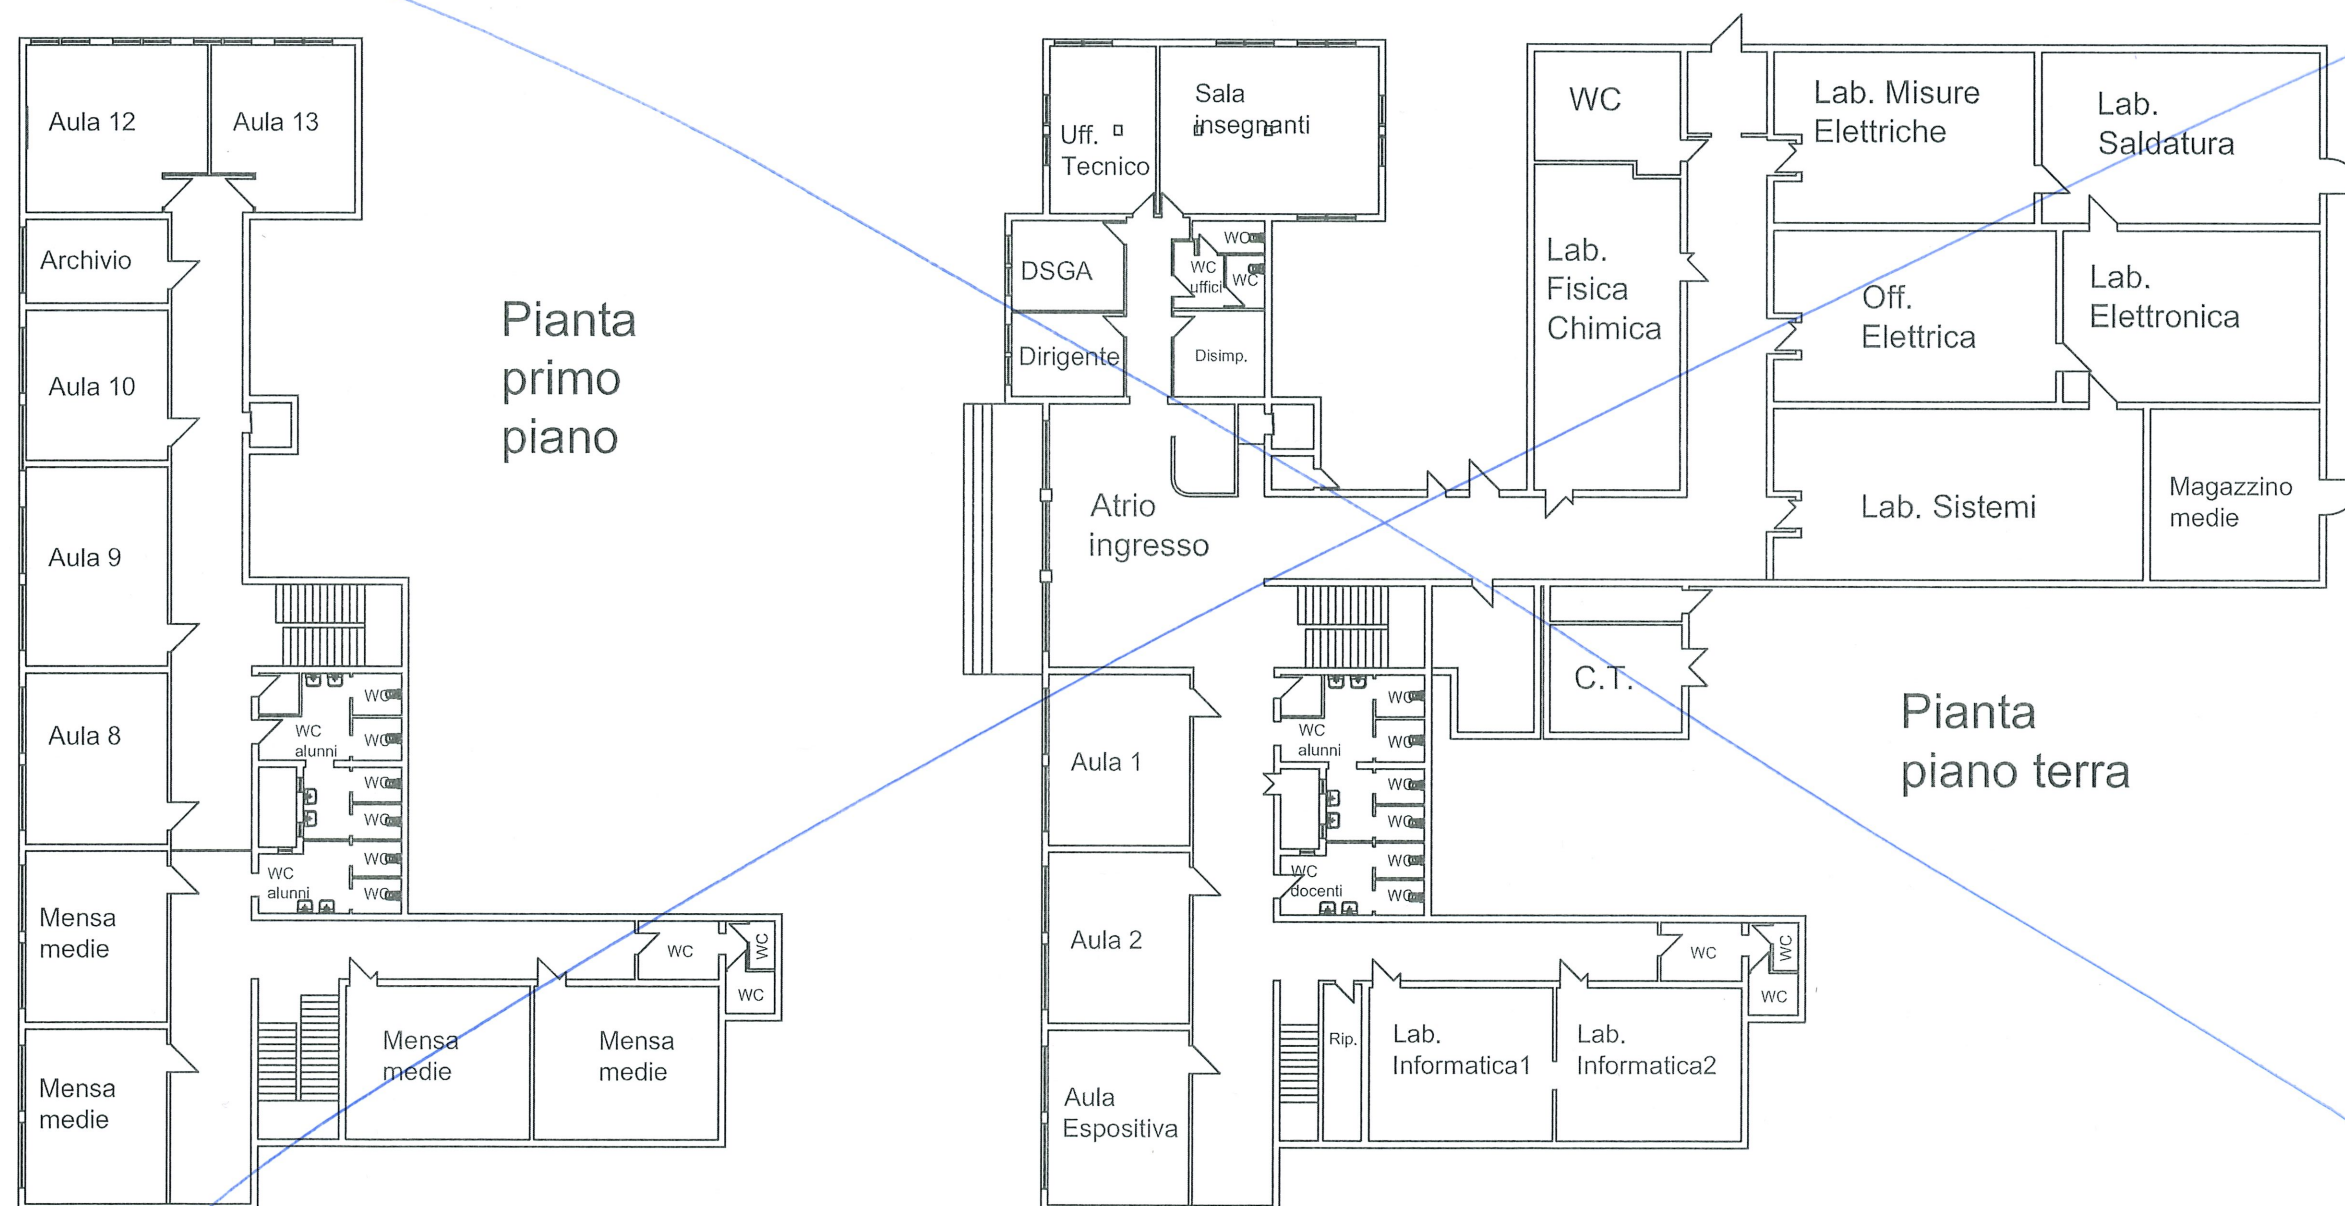

ATTUALMENTE CANTIERE LAVORI ADEGUAMENTO SISMICO

CHIEDERE ING. ZOLI MARCELLO

CANTIERE: INIZIO LAVORI GIUGNO 2023 ULTIMAZIONE SETTEMBRE 2024