




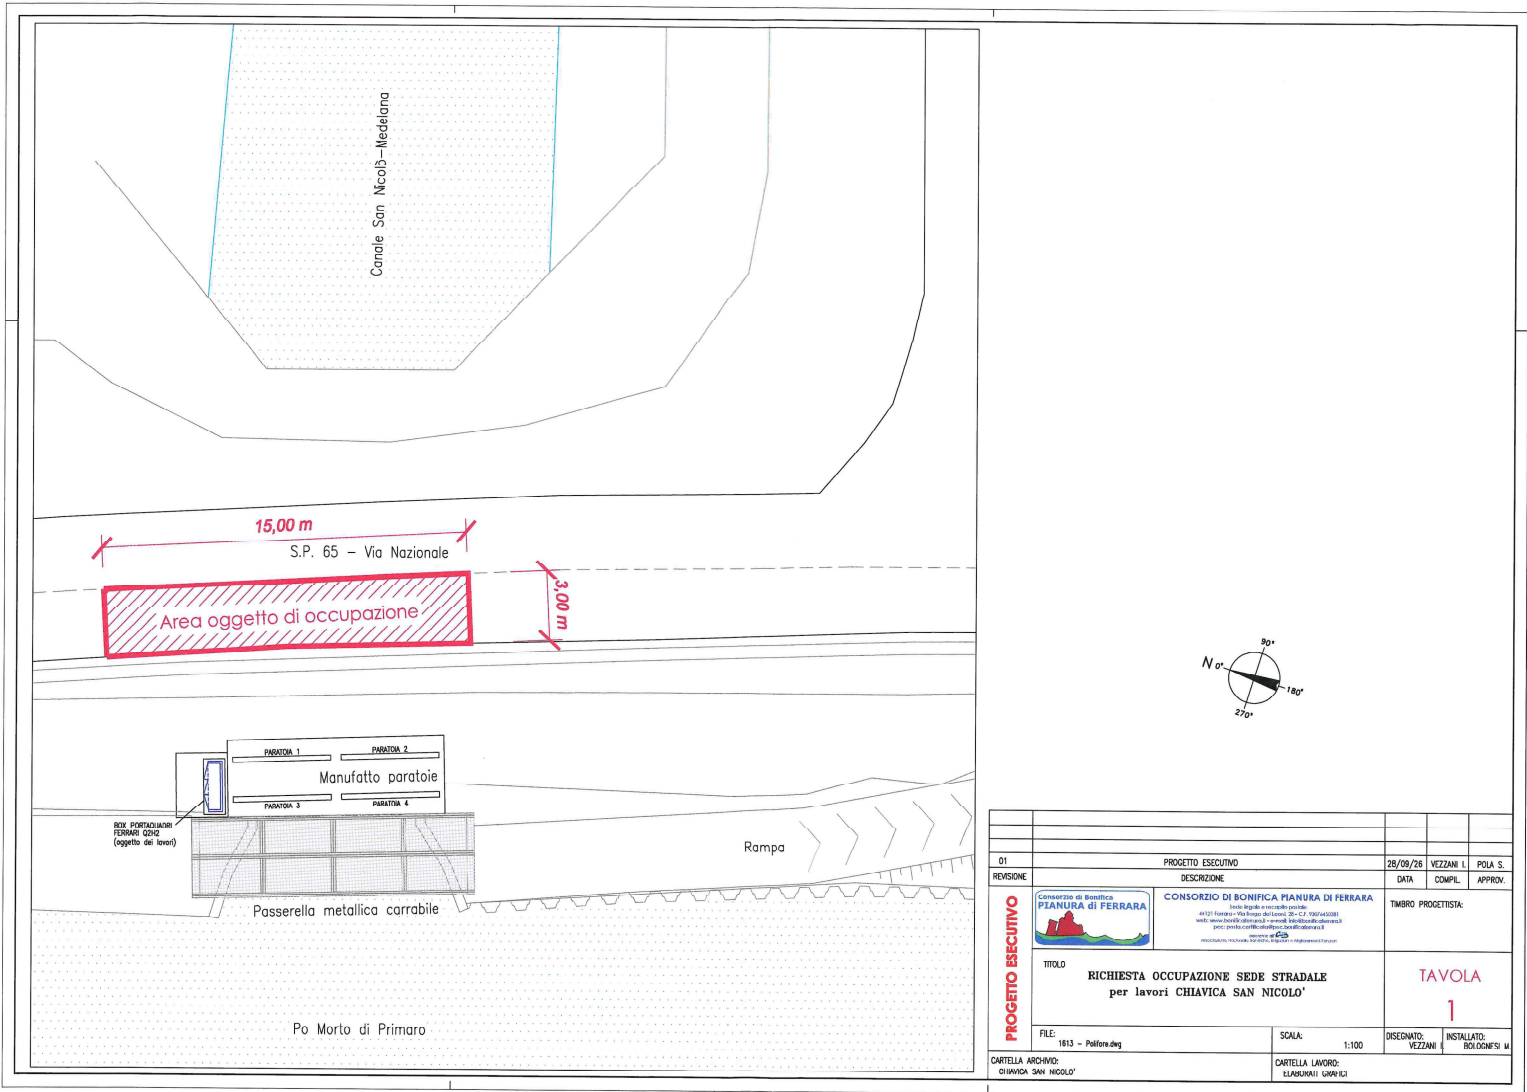

01	PROGETTO ESECUTIVO	26/09/26	VEZZANI I.	POLA S.	
REVISIONE	DESCRIZIONE	DATA	COMPL.	APPROV.	
PROGETTO ESECUTIVO	 CONSorzio DI BONIFICA PIANURA DI FERRARA Sede legale e amministrativa: 44121 Ferrara - Via Europa 40/42 - Tel. 0532/100144/100145 e-mail: consorzio@bonificapianura.it - www.bonificapianura.it Pec: pec@bonificapianura.it	TIMBRO PROGETTISTA:			
	TITOLO	TAVOLA			
	RICHIESTA OCCUPAZIONE SEDE STRADALE per lavori CHIAVICA SAN NICOLO'	2			
FILE:	1613 - Polifore.deg	SCALA:	1:100	DISEGNATO:	INSTALLATO:
CARTELLA ARCHIVO:	CHIAVICA SAN NICOLO'	CARTELLA LAVORO:	FLABIOBATI (GRAFICI)	VEZZANI	SOLDONESI M.